



Résidence
PIVERTS II
- Thônex -



Mairie de Thônex

Construction de 6 villas contigües | HPE

Sommaire

- Situation
- Plan du sous-sol
- Plan du rez-de-chaussée
- Plan de l'étage
- Plan de la toiture
- Caractéristiques villa A
- Villa Variante de 3 à 4 chambres
- Plans de façades
- Visualisation 3D


Résidence
PIVERTS II
- Thônex -

ORVX
ENTREPRISE GENERALE

 **IMMO -V-**




Résidence
PIVERTS 11
- Thônex -

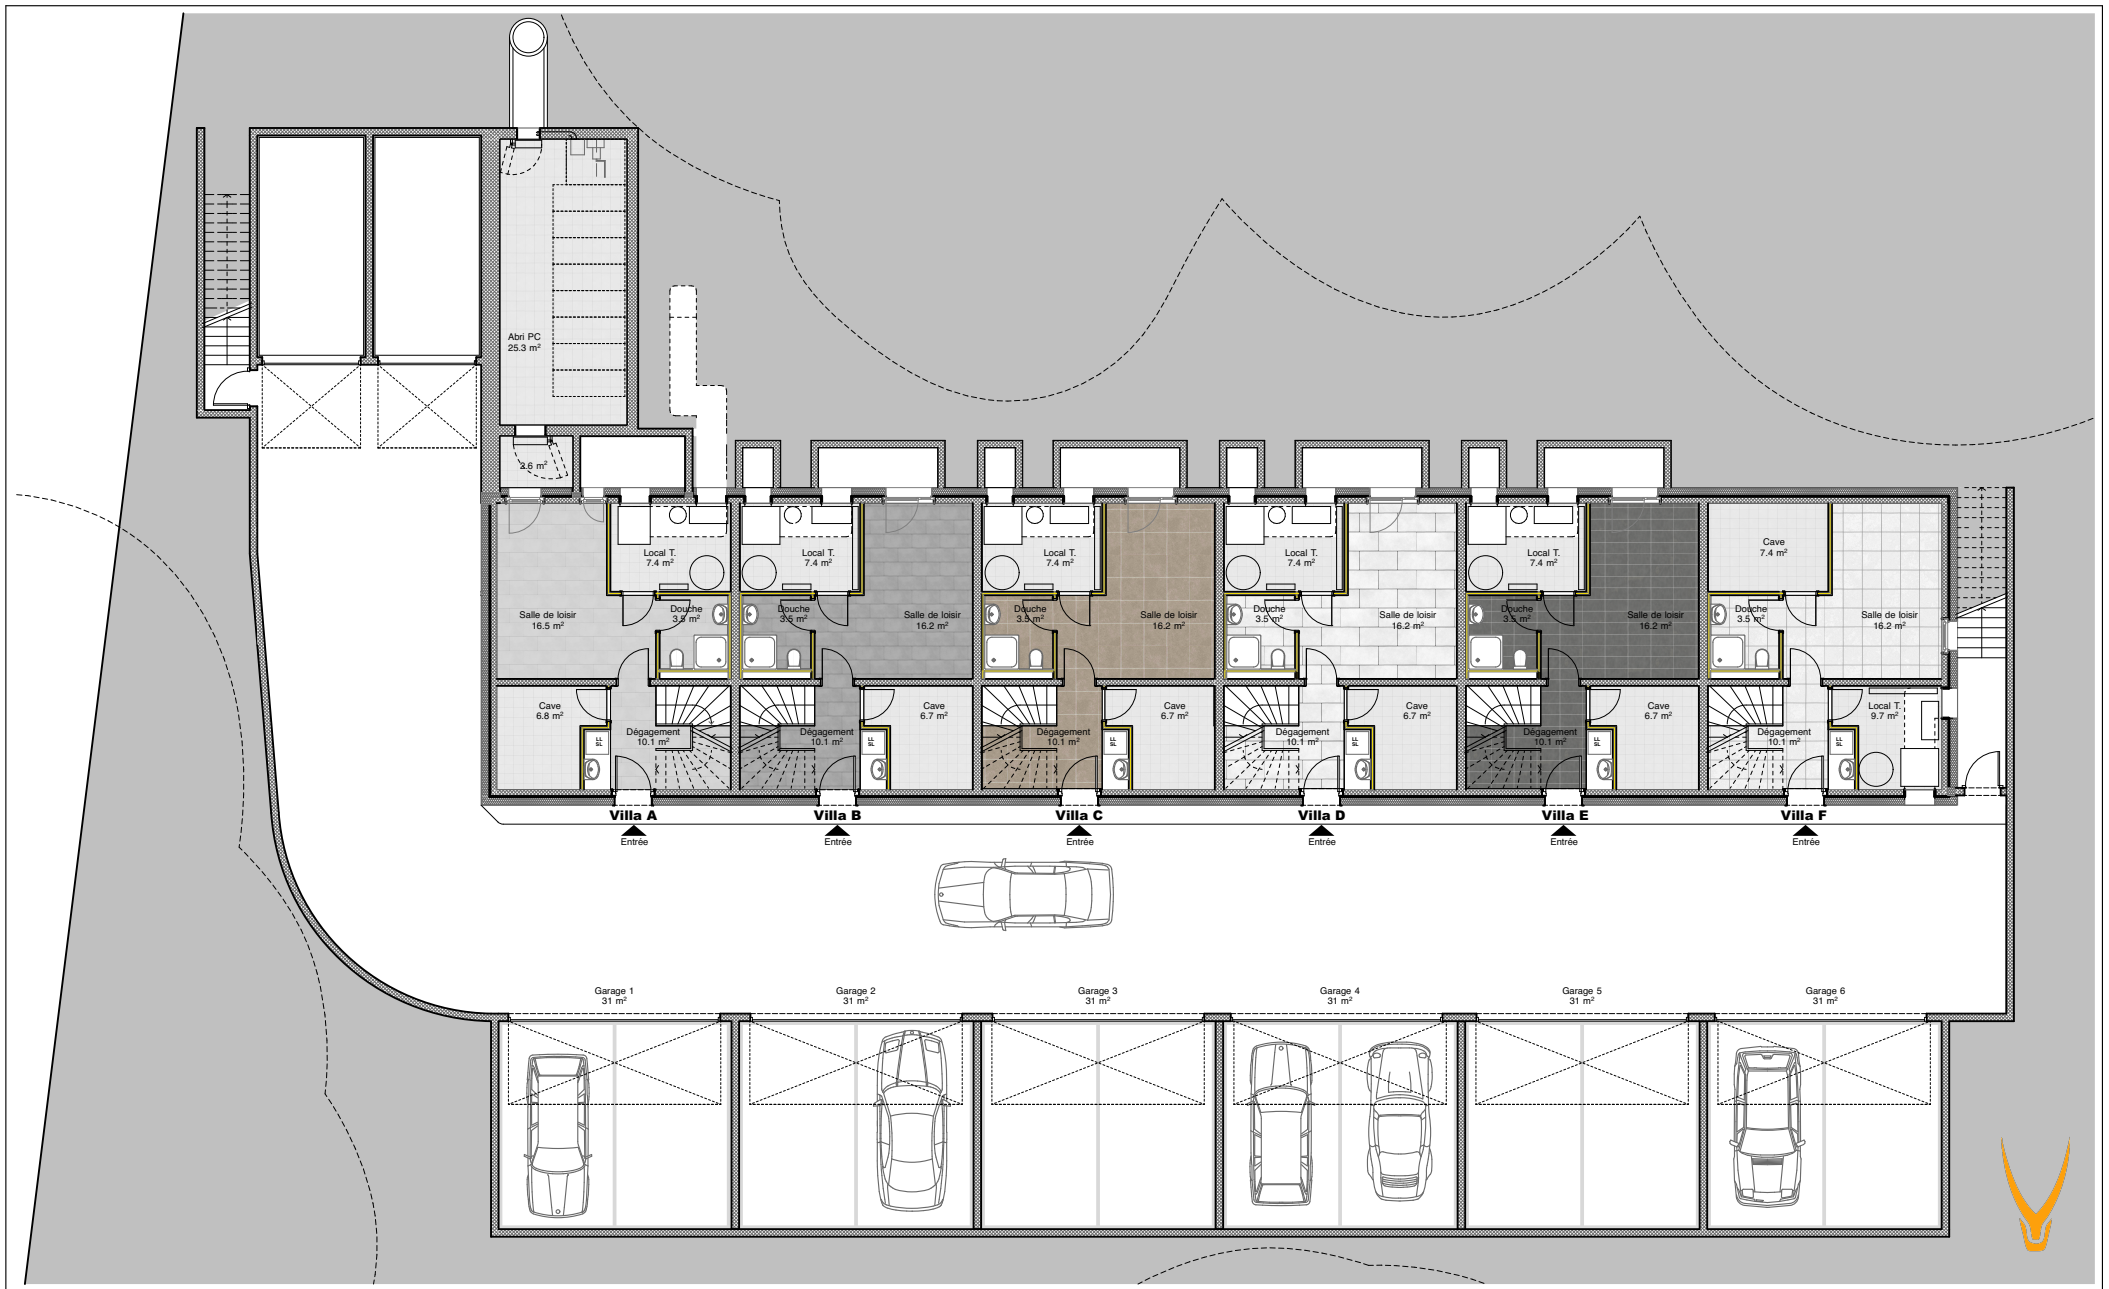

Résidence
PIVERTS 11
 - Thônex -

Sous-sol
 échelle 1 : 200

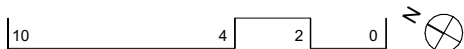



Résidence

PIVERTS 11

- Thônex -

Rez-de-chaussée

échelle 1 : 200

10

4

2

0




IMMO - V -




Résidence
PIVERTS 11
 - Thônex -

Etage

échelle 1 : 200





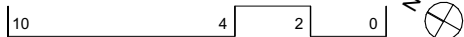


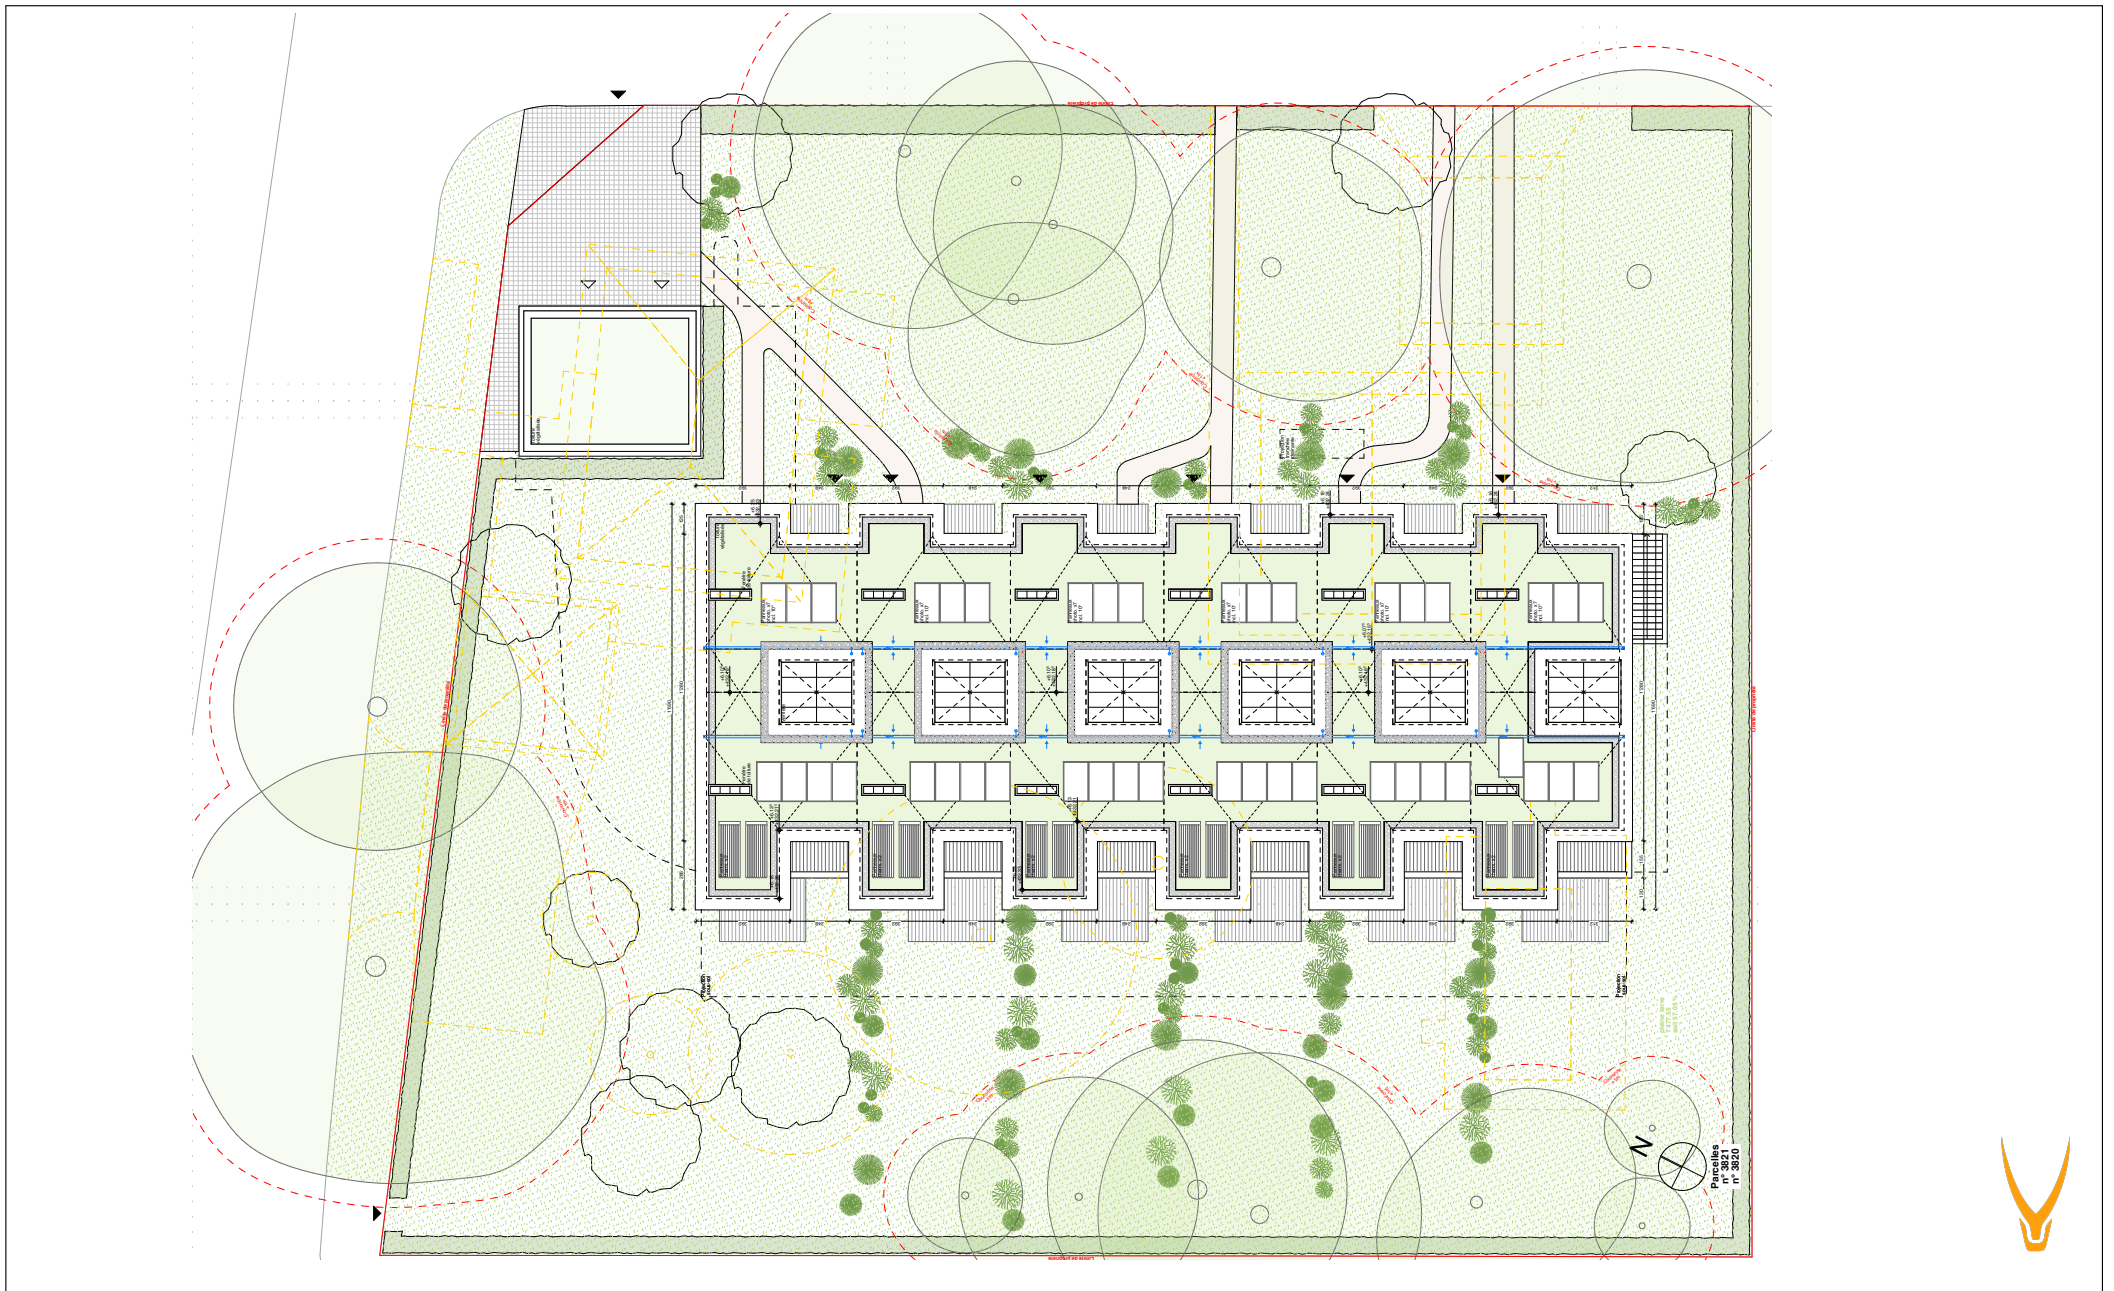

Résidence
PIVERTS 11
- Thônex -

Toiture / Situation
échelle : Sans








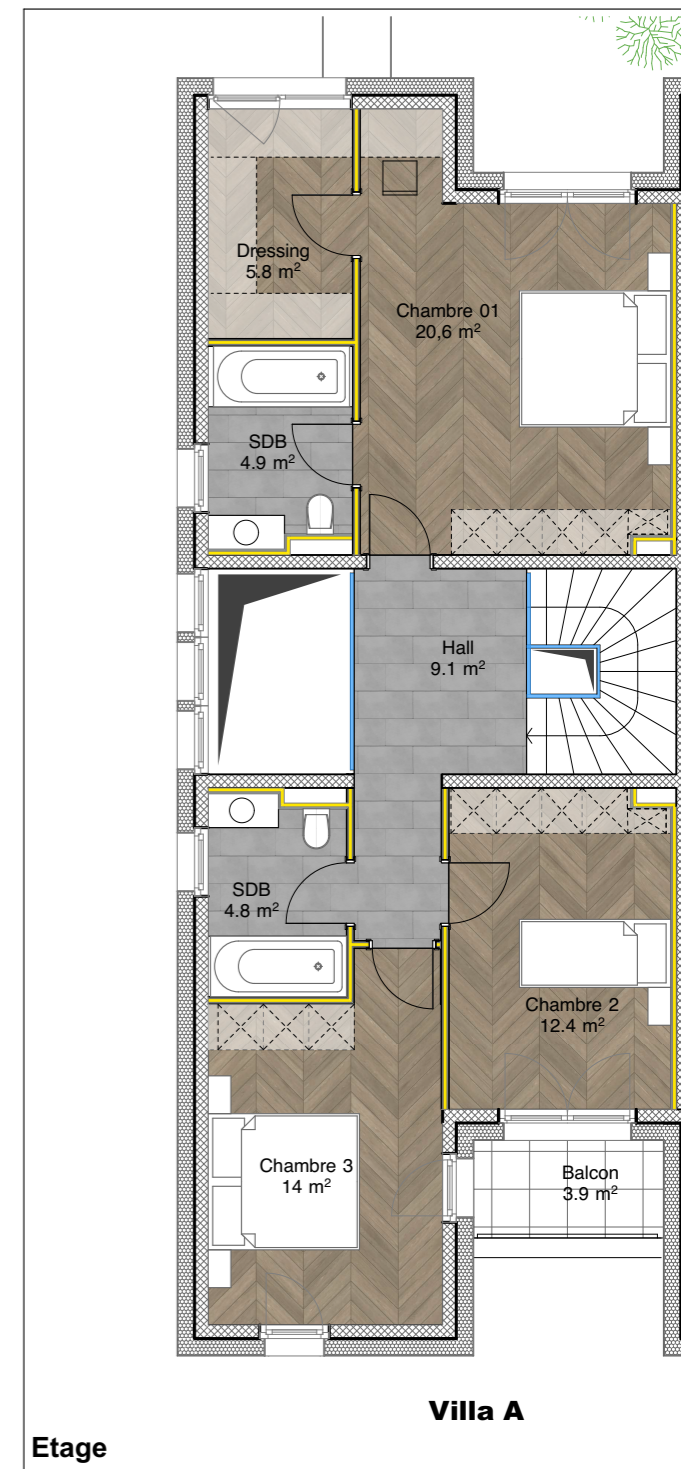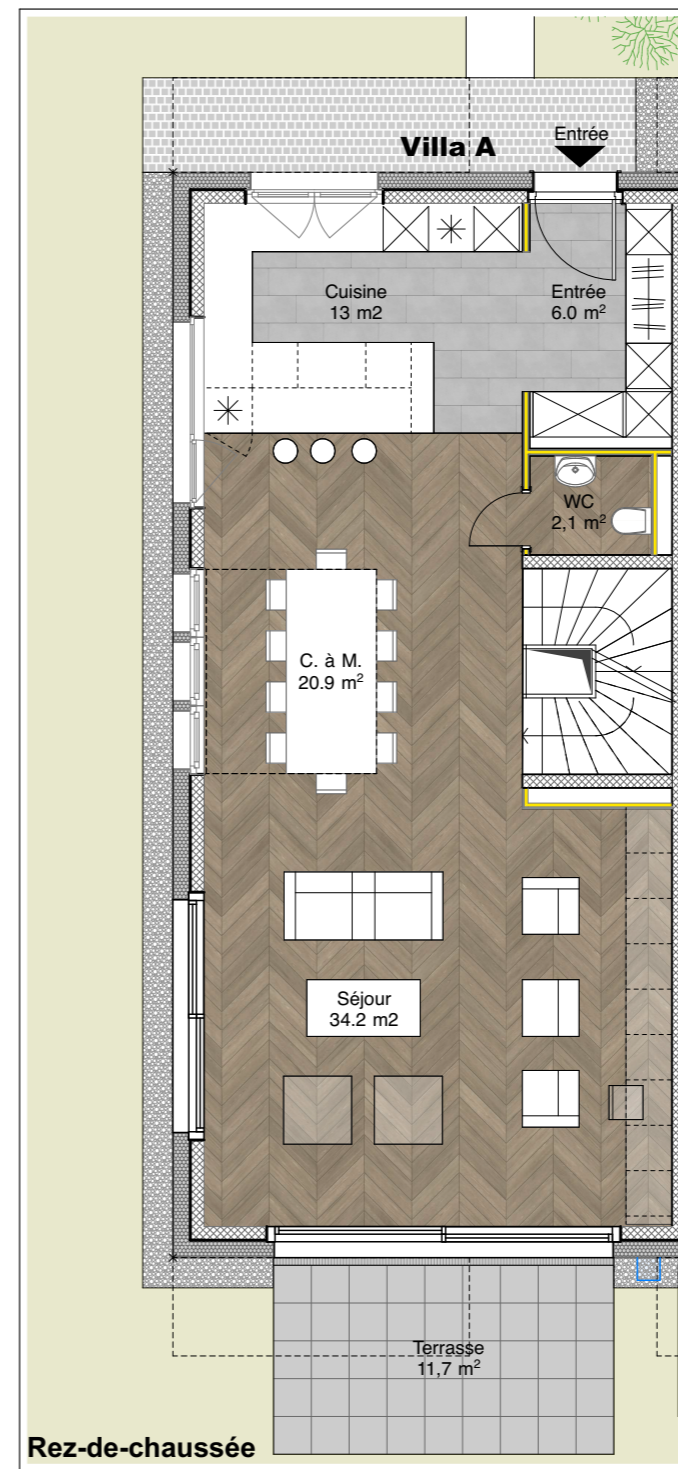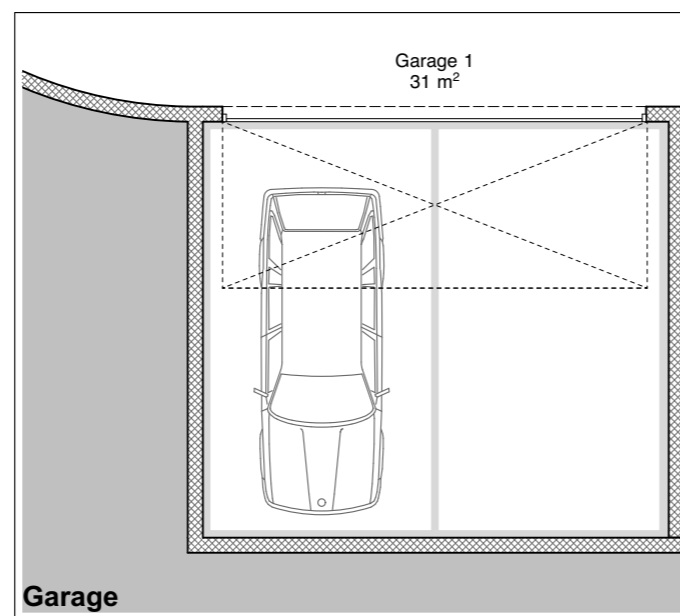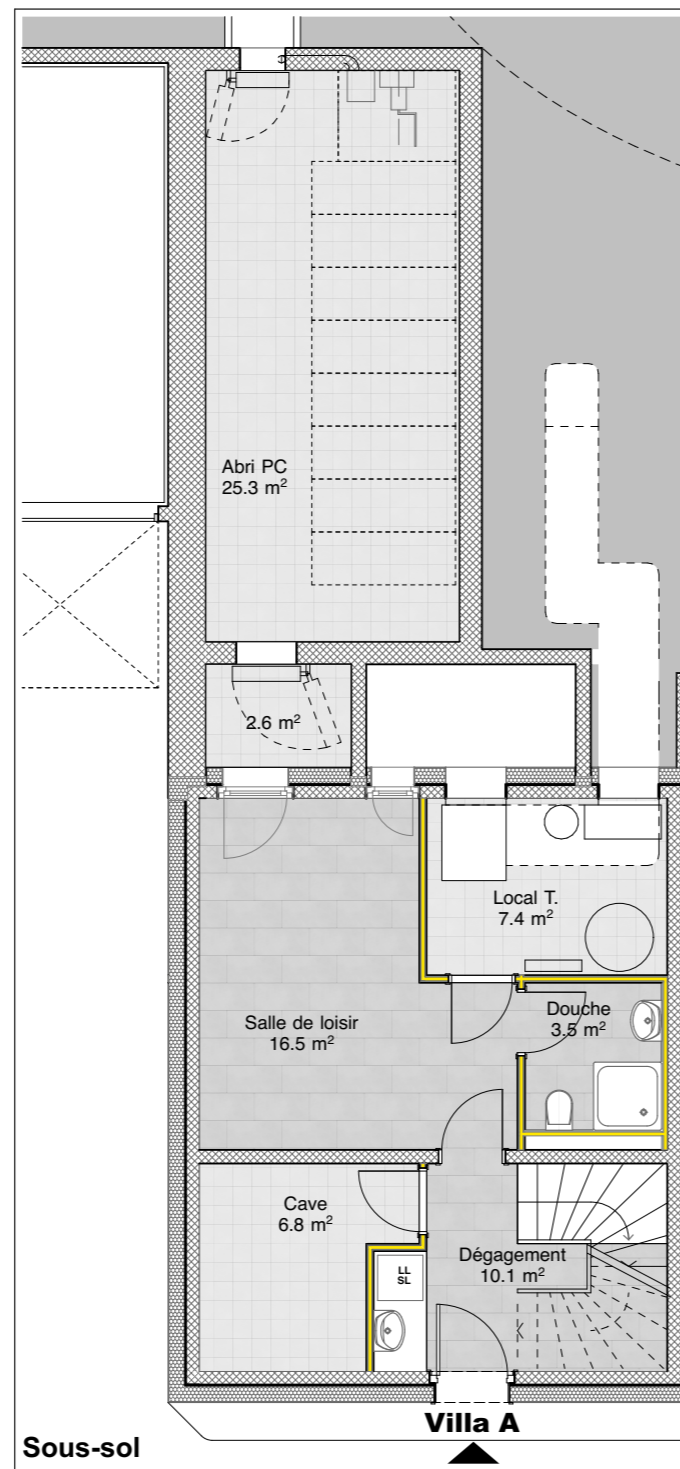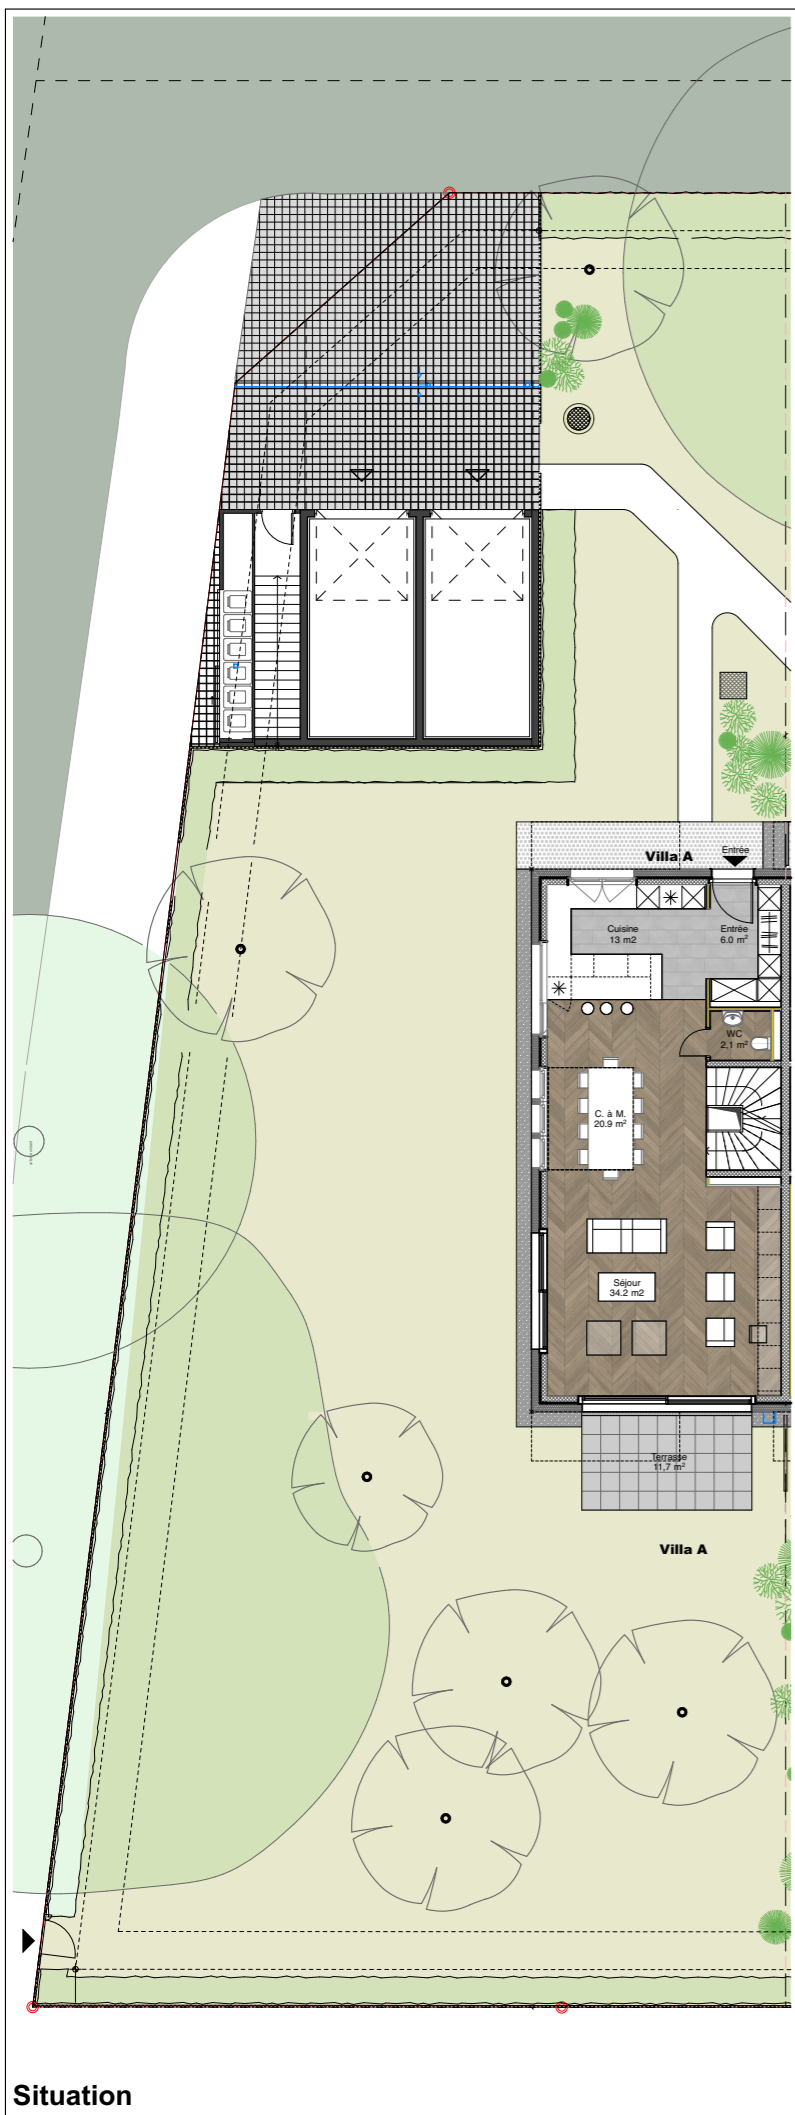

Résidence
PIVERTS II
 - Thônex -

Villa A
 Surface brut : 185.4 m²
 Surfaces caves : 42.1 m²
 Balcon : 4.5 m²
 Terrasse : 20.1 m²
 Surface pondérée : 198.6 m²
 échelle 1 : 100



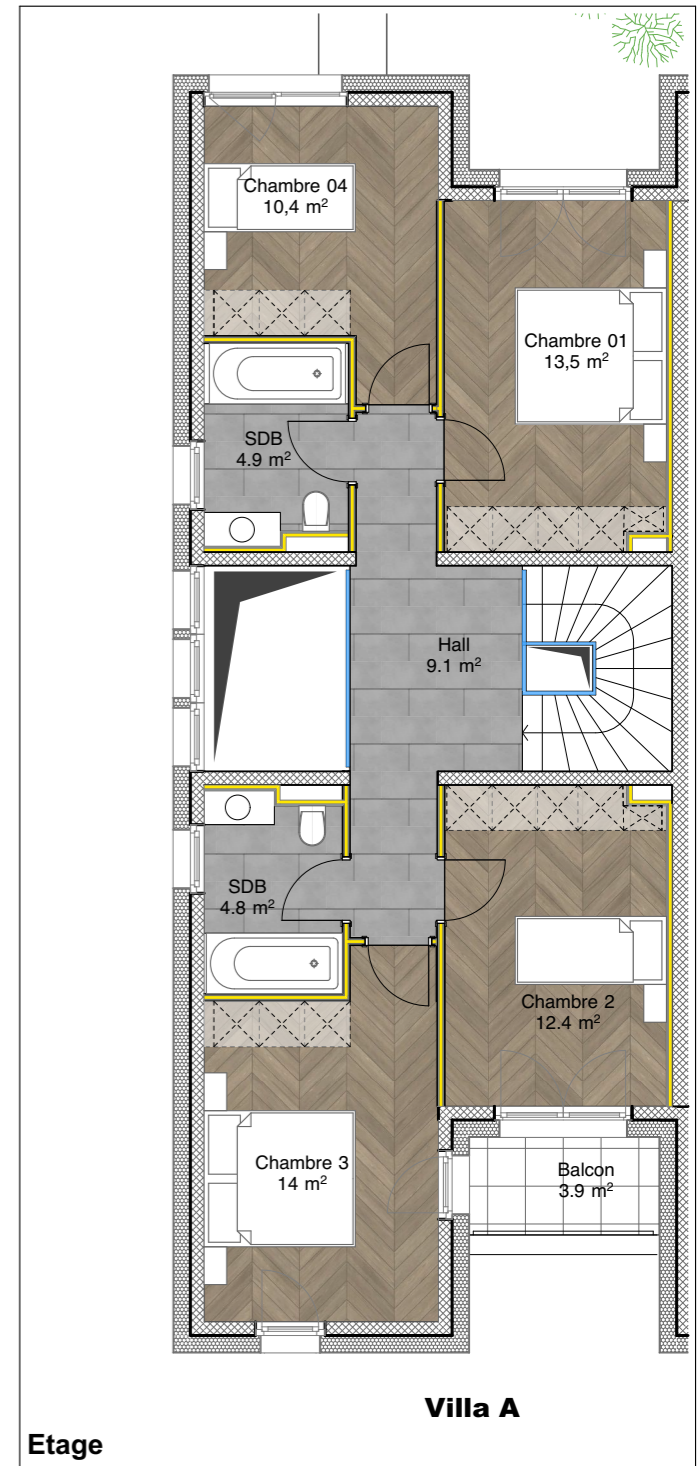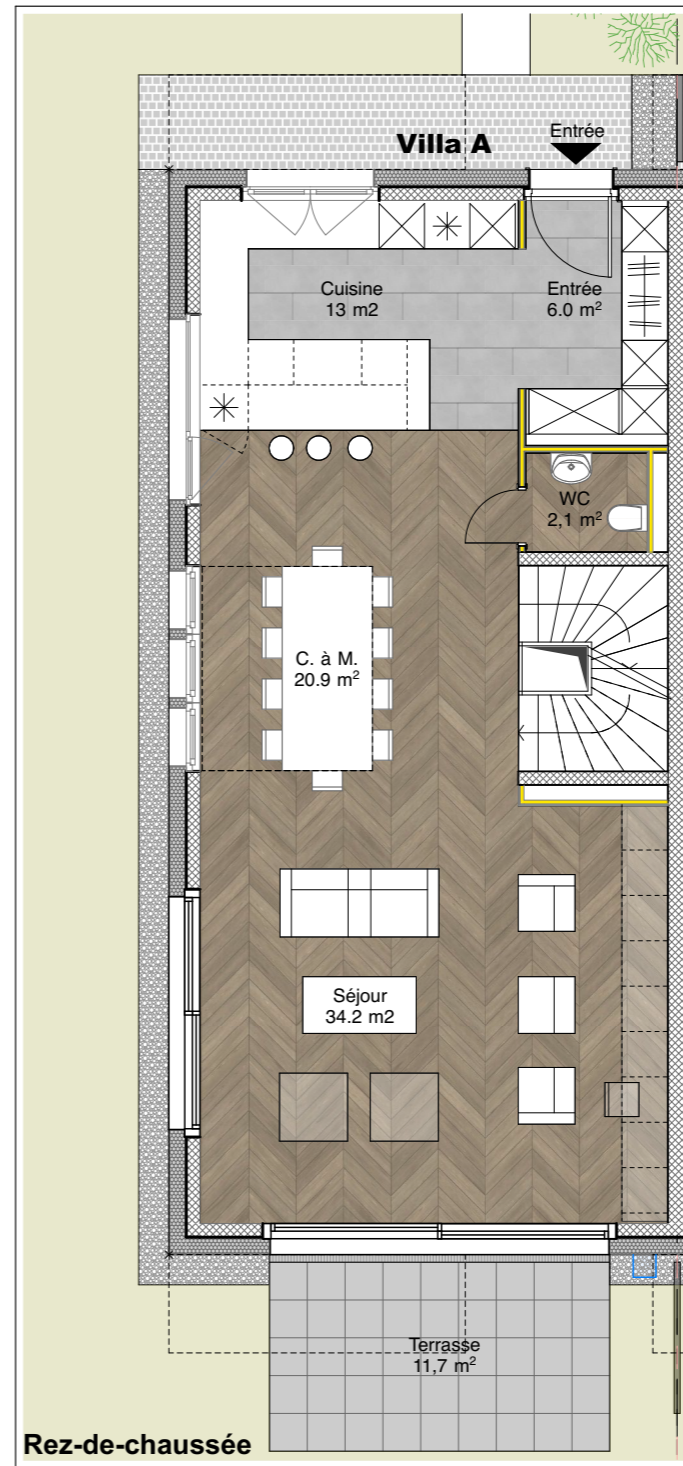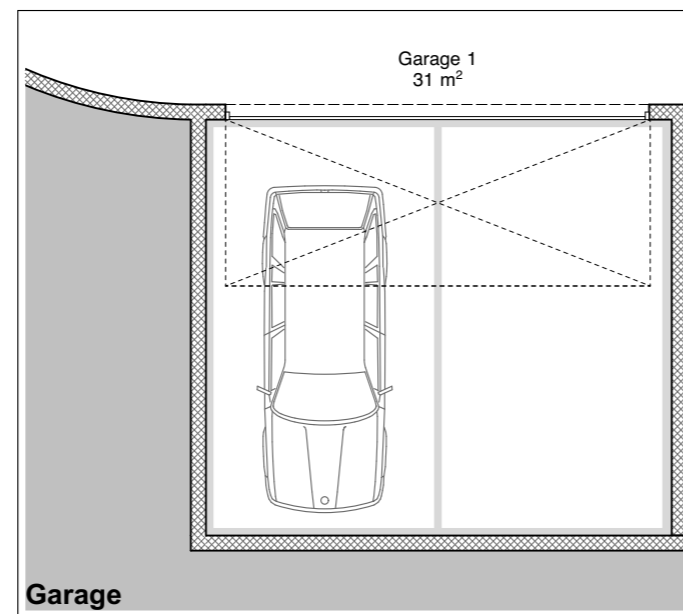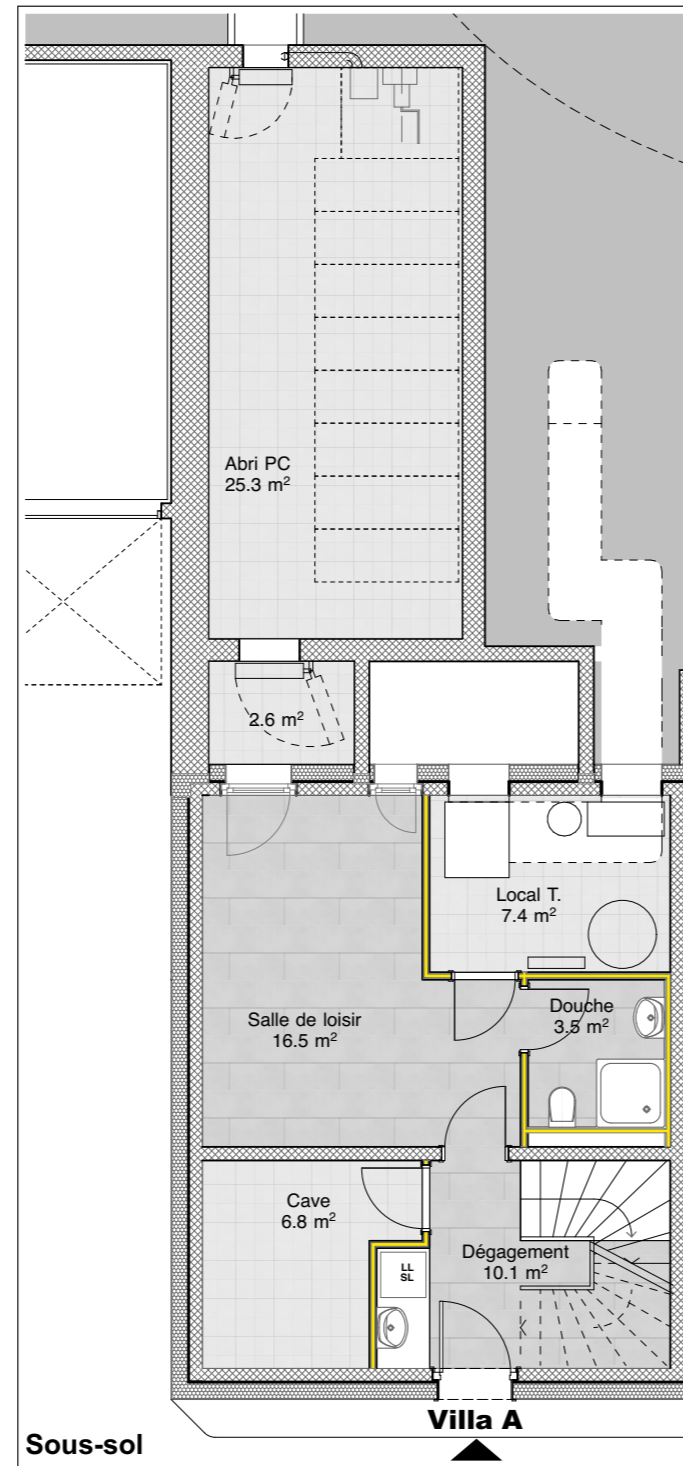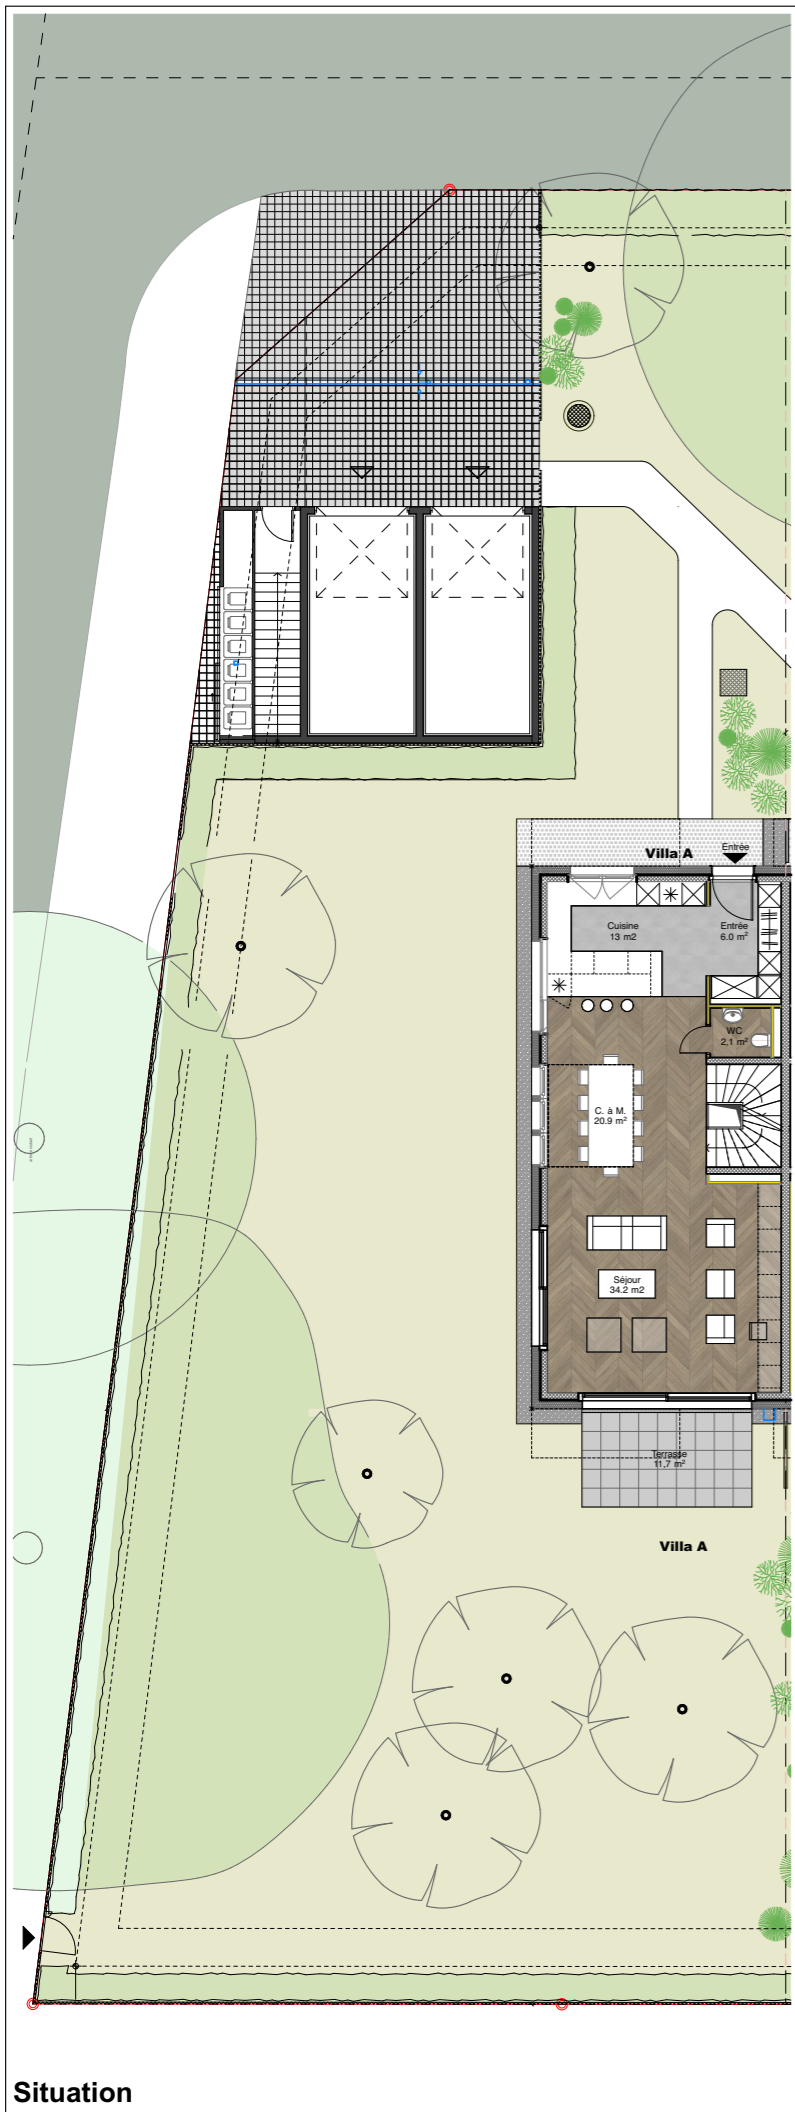


Résidence
PIVERTS II
 - Thônex -

Villa A
 Surface brut : 185.4 m²
 Surfaces caves : 42.1 m²
 Balcon : 4.5 m²
 Terrasse : 20.1 m²
 Surface pondérée : 198.6 m²

échelle 1 : 100

5 2 1 0



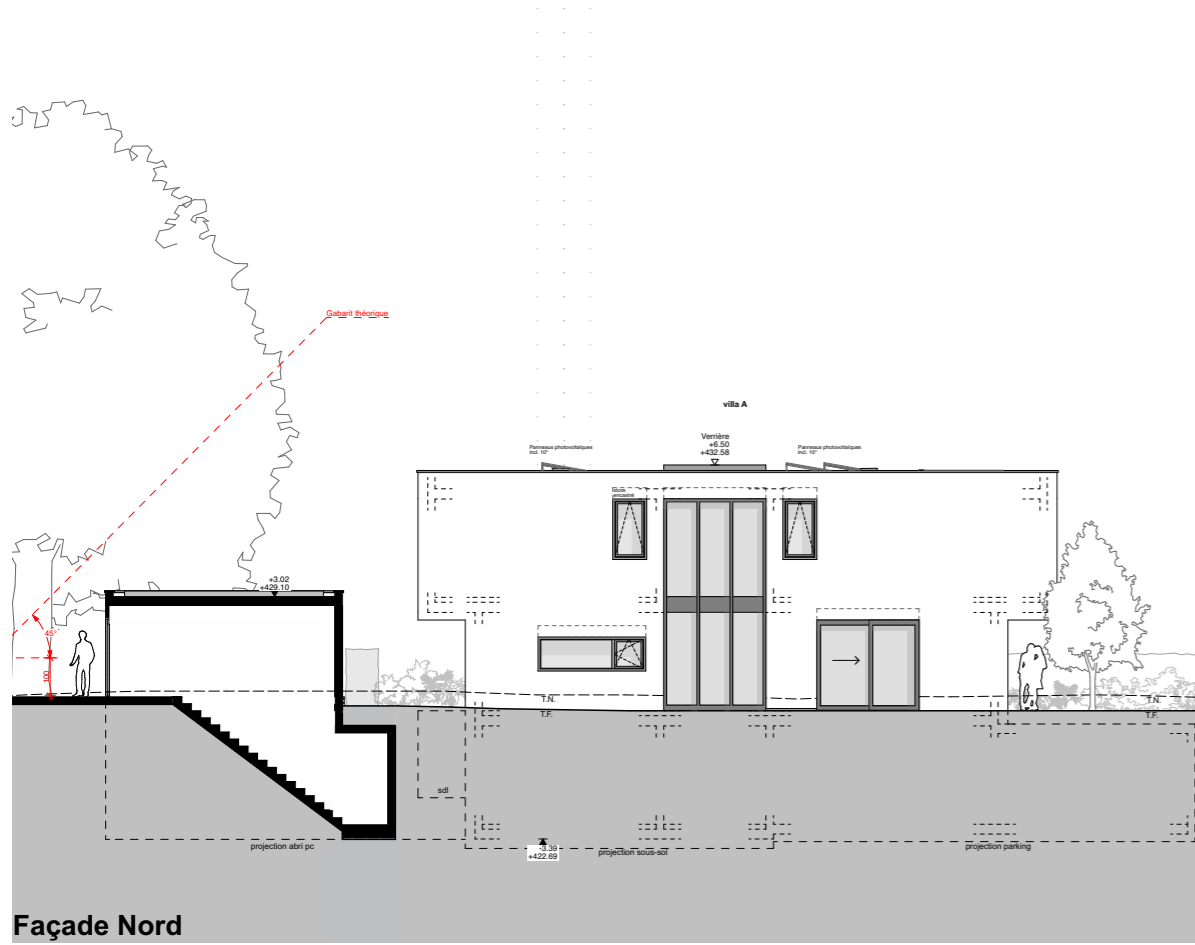


Façade Nord



Façade Ouest




Façade Est

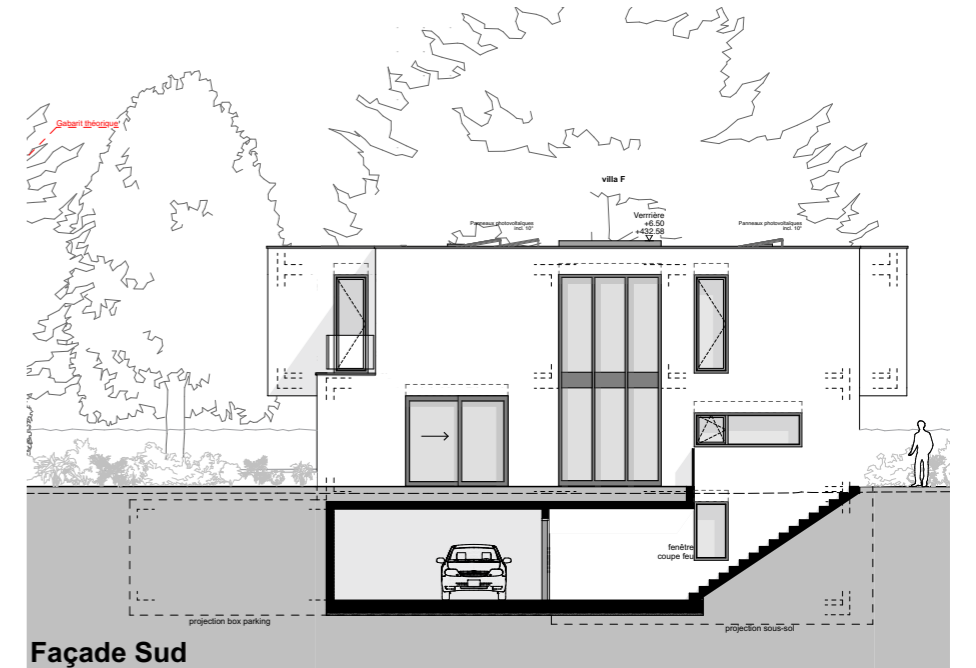

Façade Sud



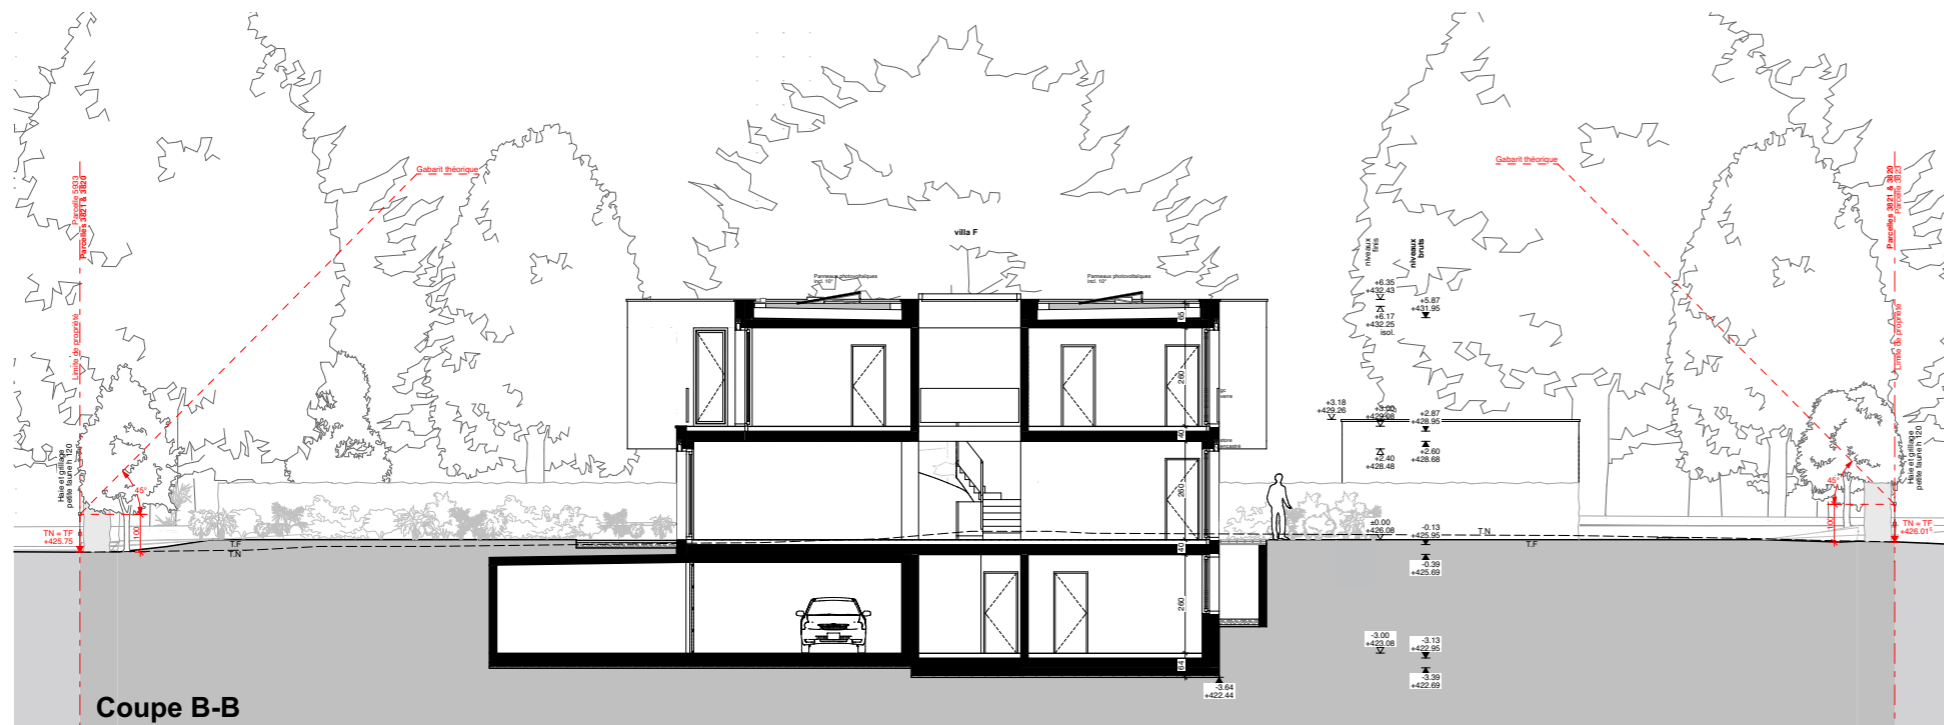

Résidence
PIVERTS 11
 - Thônex -

Coupes
 échelle 1 : 100
 5 2 1 0





Image 3D, non contractuel

Résidence
PIVERTS 11
- Thônex -



Image 3D, non contractuel

Résidence
PIVERTS 11
- Thônex -





Image 3D, non contractuel

Résidence
PIVERTS 11
- Thônex -





Image 3D, non contractuel

Résidence
PIVERTS 11
- Thônex -



Image 3D, non contractuel

Résidence
PIVERTS 11
- Thônex -





Image 3D, non contractuel

Résidence
PIVERTS 11
- Thônex -



Image 3D, non contractuel

Résidence
PIVERTS 11
- Thônex -



Image 3D, non contractuel

Résidence
PIVERTS 11
- Thônex -



Image 3D, non contractuel

Résidence
PIVERTS 11
- Thônex -

