



Résidence  
**PIVERTS II**  
- Thônex -



Mairie de Thônex

# Construction de 6 villas contigües | HPE

## Sommaire

- Situation
- Plan du sous-sol
- Plan du rez-de-chaussée
- Plan de l'étage
- Plan de la toiture
- Caractéristiques villa E
- Villa Variante de 3 à 4 chambres
- Plans de façades
- Visualisation 3D


Résidence  
**PIVERTS II**  
- Thônex -

**ORVX**  
ENTREPRISE GENERALE

 **IMMO -V-**




Résidence  
**PIVERTS 11**  
- Thônex -

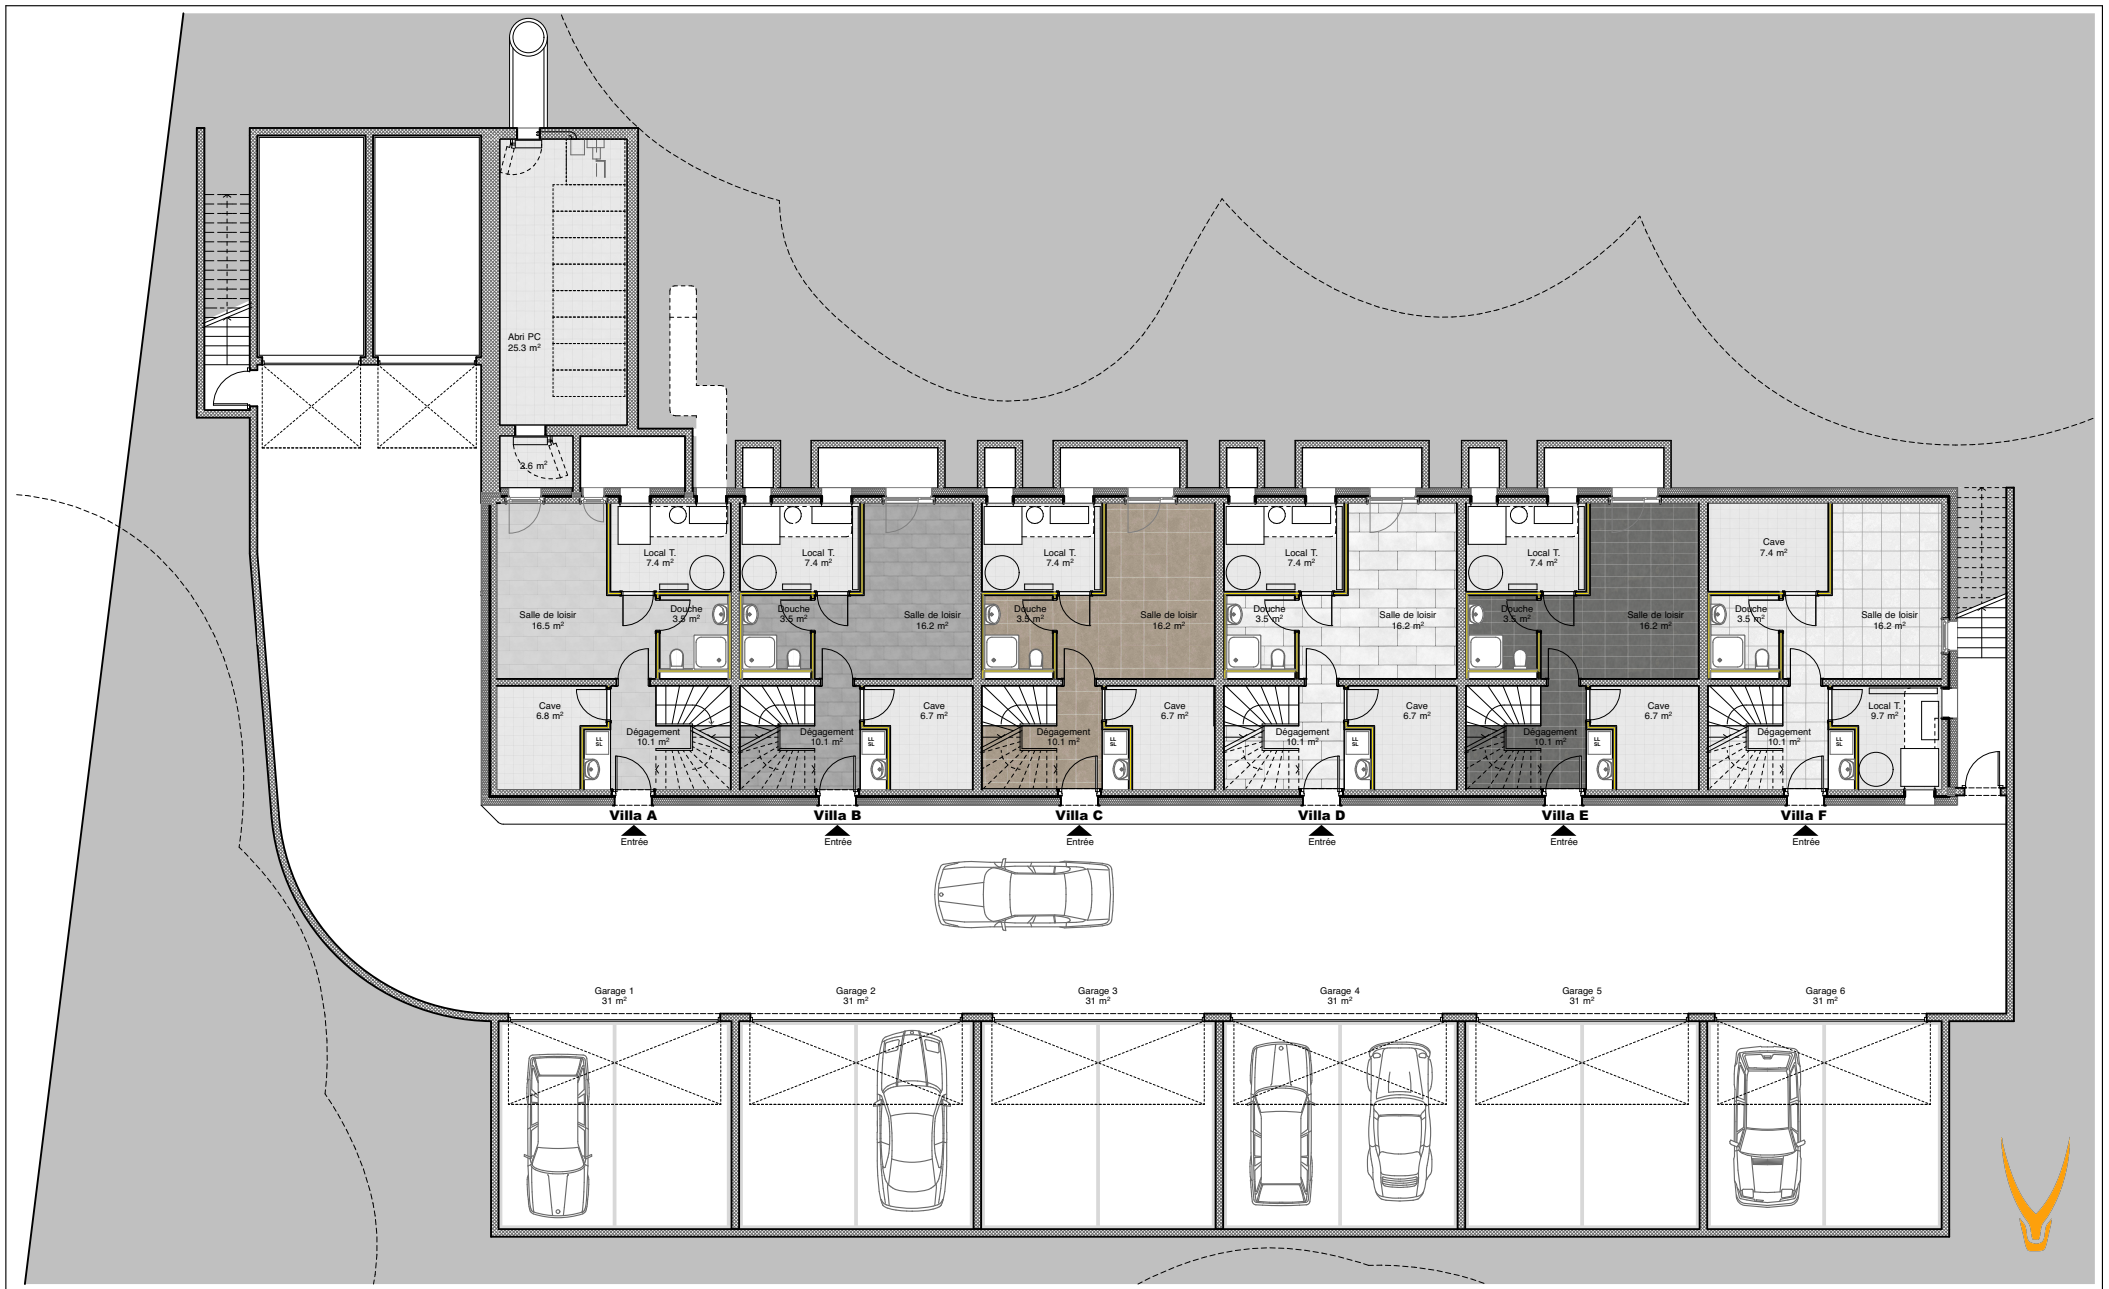

Résidence  
**PIVERTS 11**  
 - Thônex -

Sous-sol  
 échelle 1 : 200

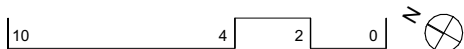



Résidence

**PIVERTS 11**

- Thônex -

Rez-de-chaussée

échelle 1 : 200

10

4

2

0




IMMO - V -




Résidence  
**PIVERTS 11**  
 - Thônex -

Etage

échelle 1 : 200

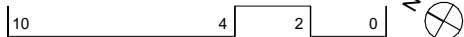

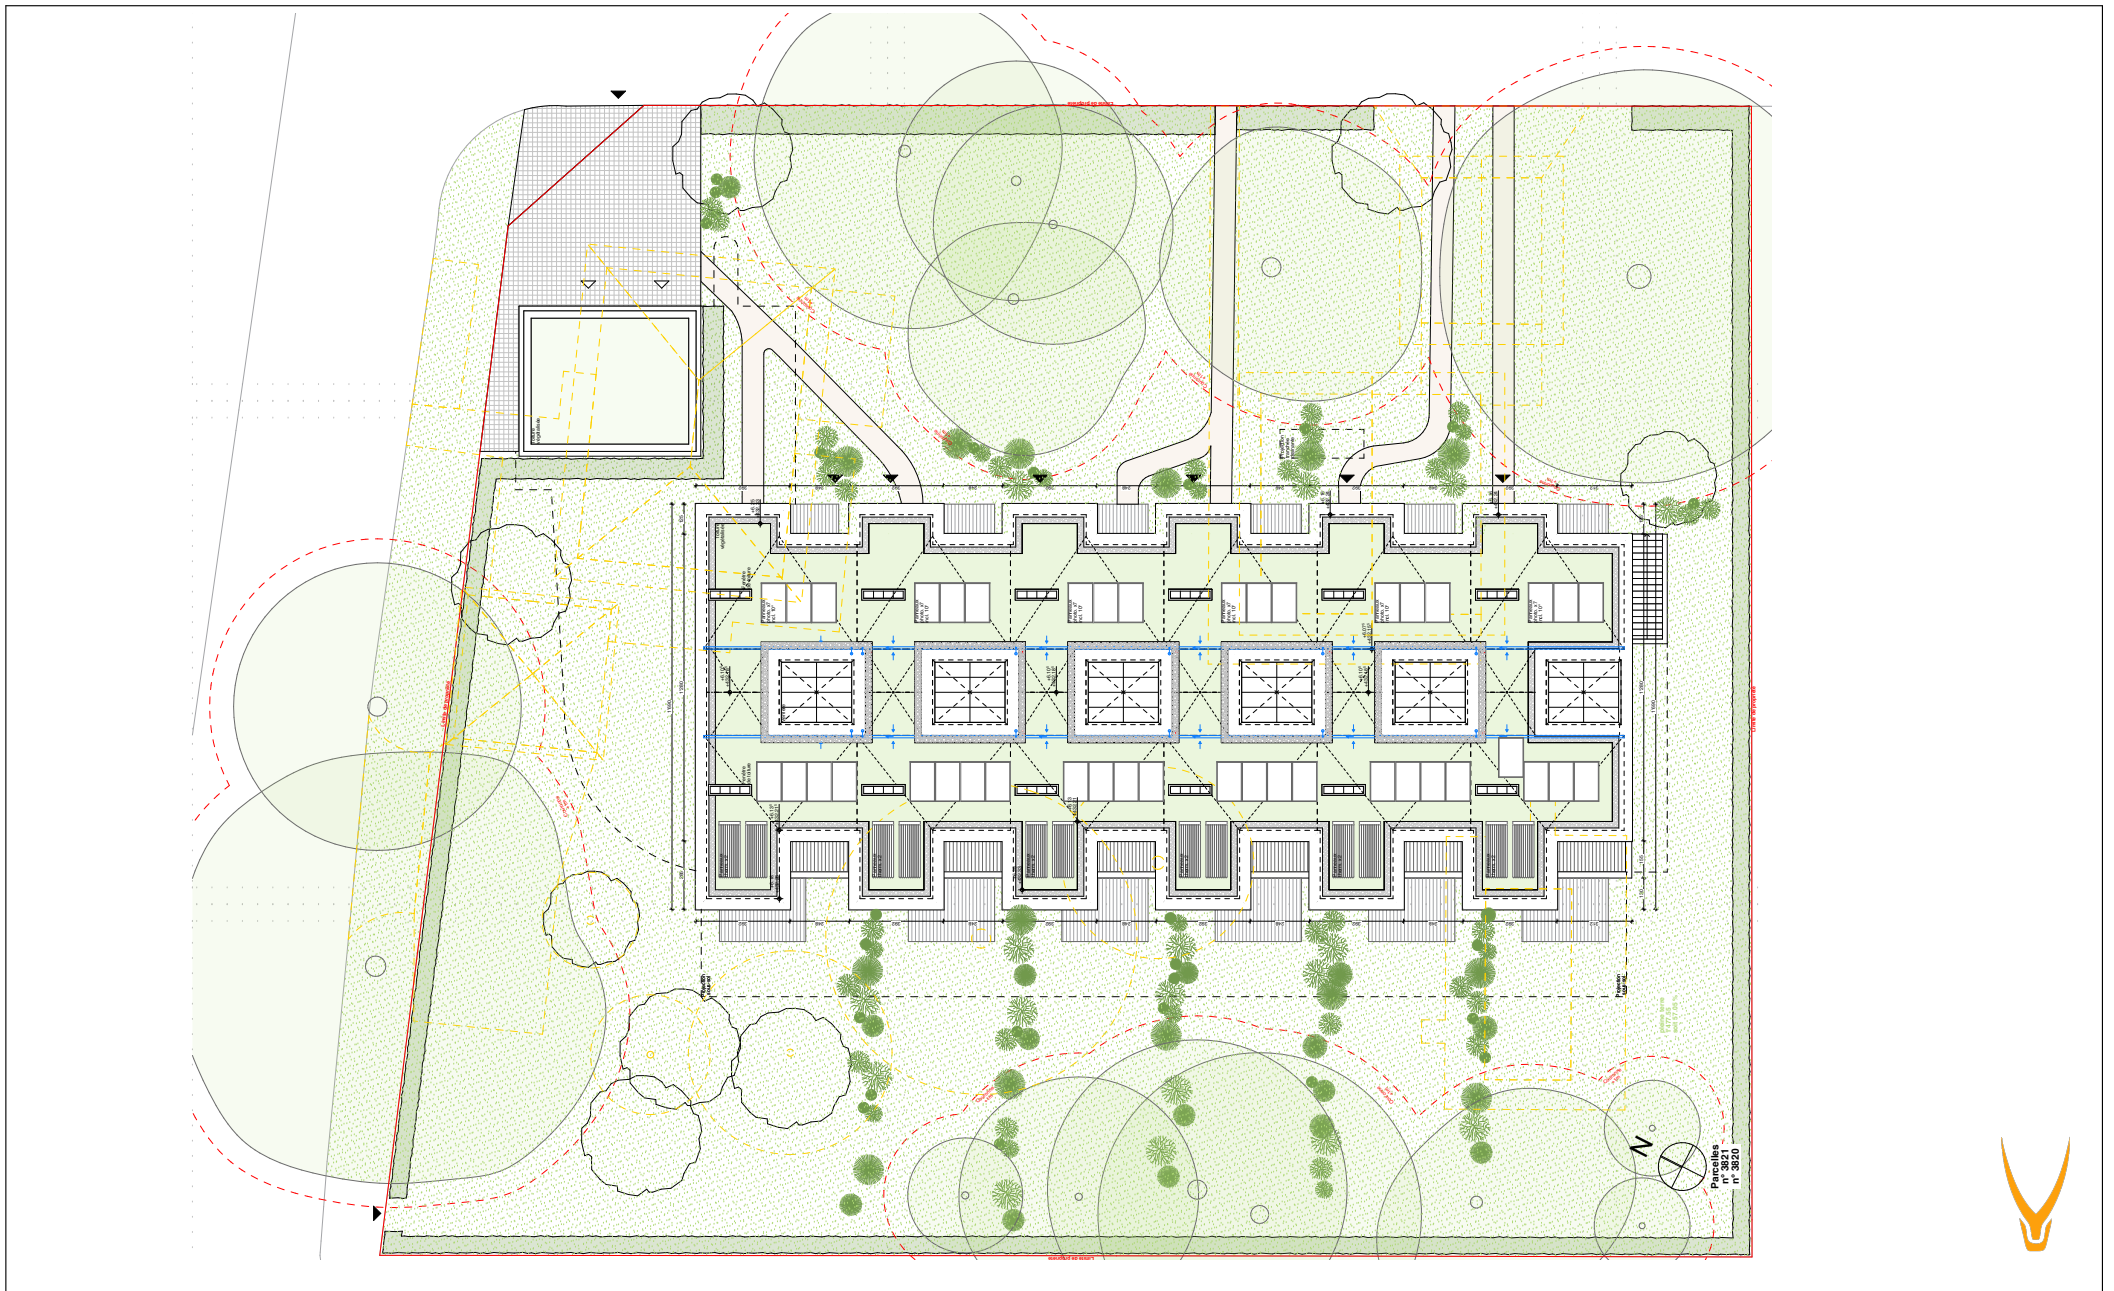

Résidence  
**PIVERTS 11**  
- Thônex -

Toiture / Situation  
échelle : Sans



Résidence  
**PIVERTS 11**  
- Thônex -



## CARACTÉRISTIQUES VILLA E

SURFACE NET : 180.30 M2

SURFACE PPE : 190.30 M2





PARKING SOUS TERRAIN (BOX) 50'000.- PIÈCE

JARDIN PRIVATIVE : 307.15 M2

LIBRE CHOIX SUR LES FINITIONS

**2'390'000.- CHF**







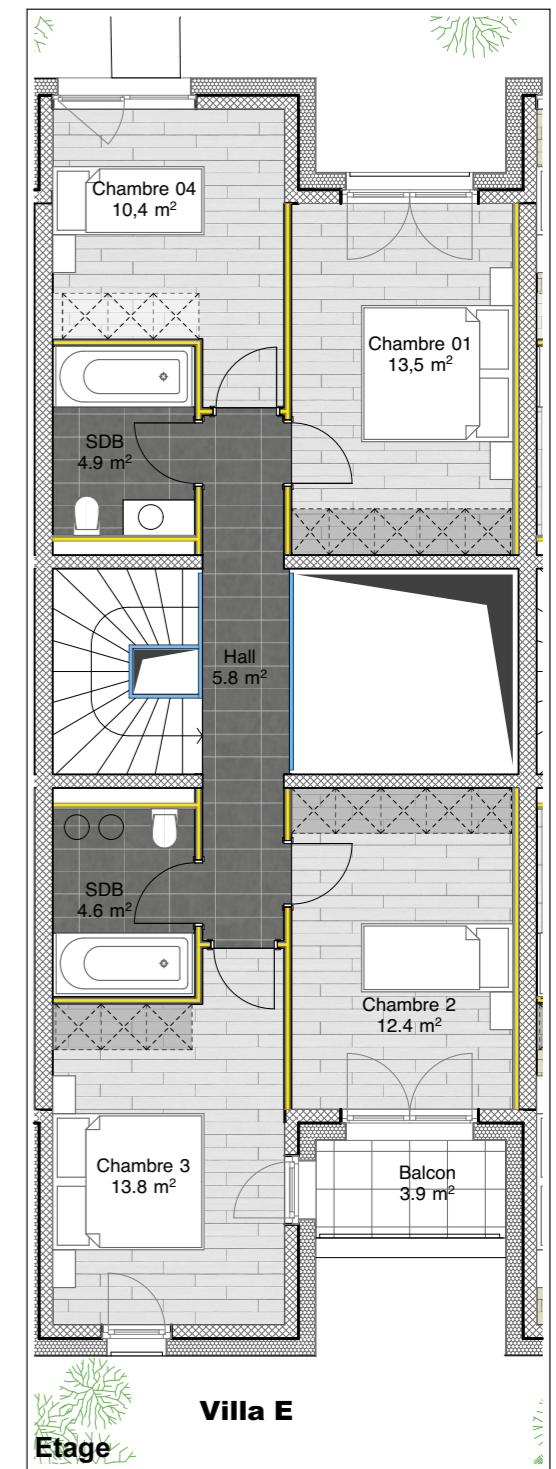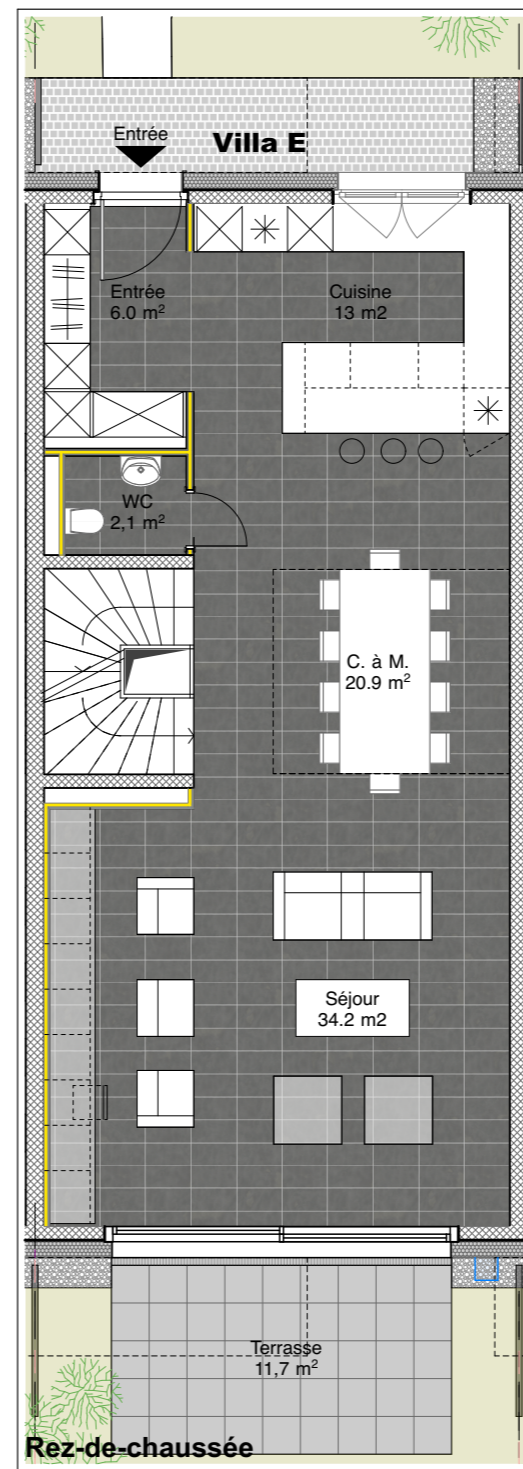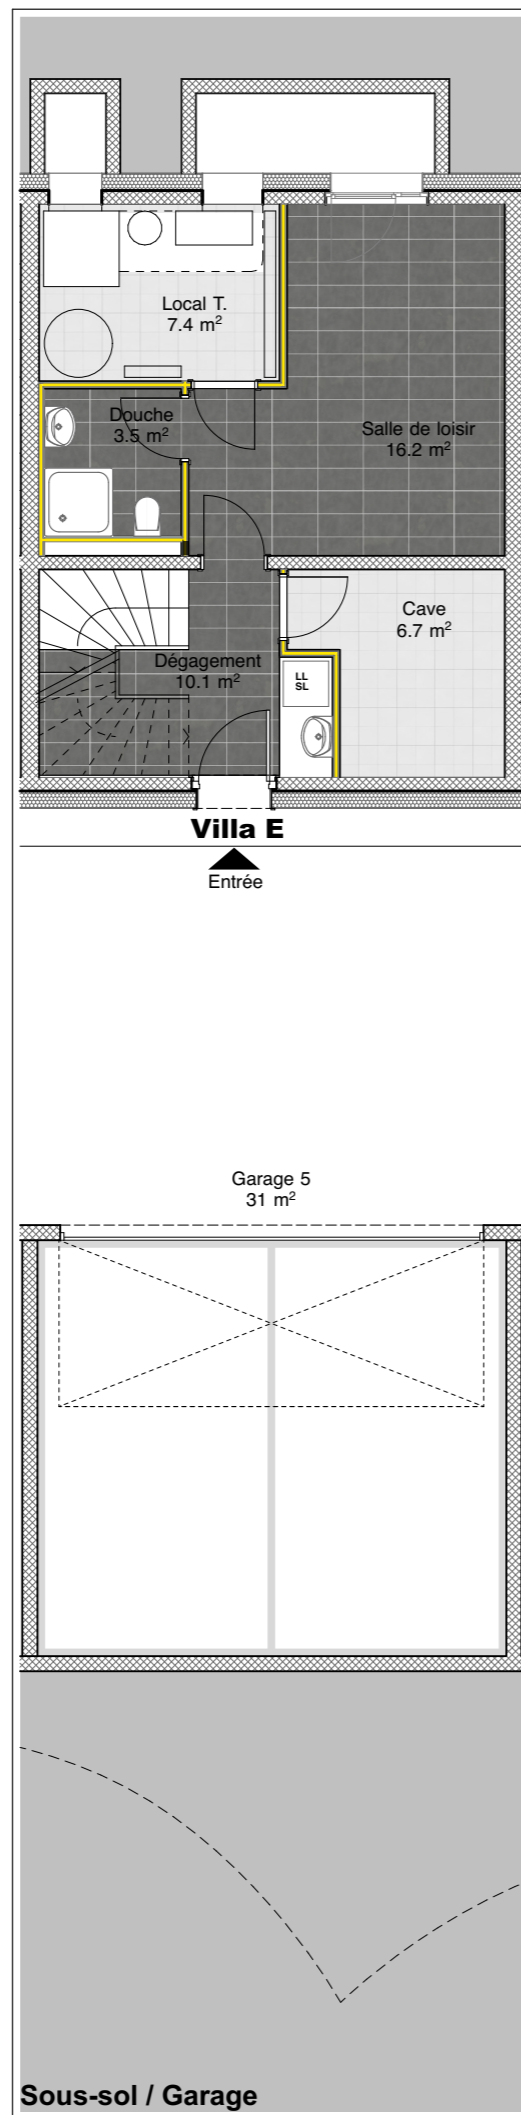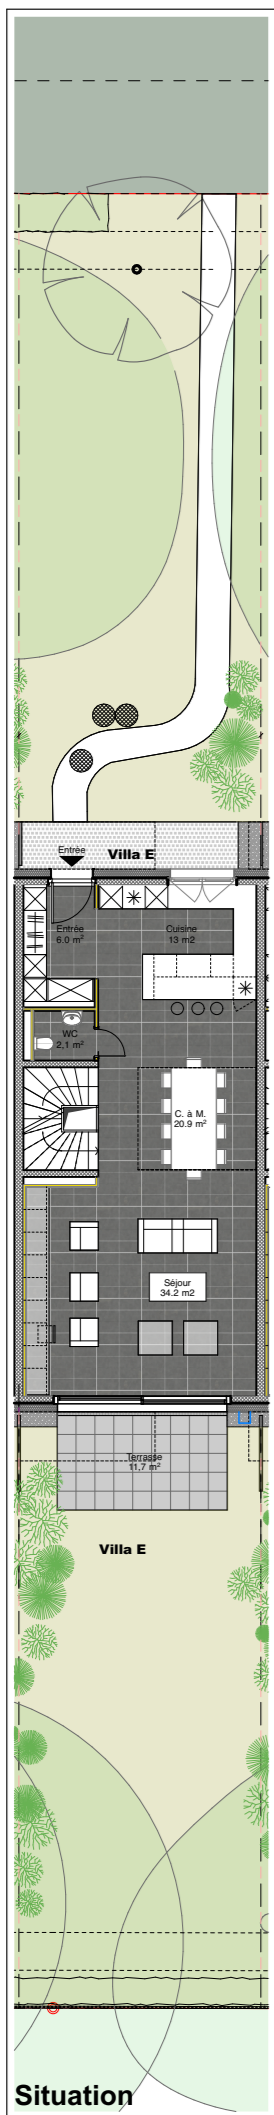

Résidence  
**PIVERTS 11**  
 - Thônex -

**Villa E**  
 Surface brut : 180.3 m<sup>2</sup>  
 Surfaces caves : 14.1 m<sup>2</sup>  
 Balcon : 4.5 m<sup>2</sup>  
 Terrasse : 19.1 m<sup>2</sup>  
 Surface pondérée : 190.3 m<sup>2</sup>  
 échelle 1 : 100




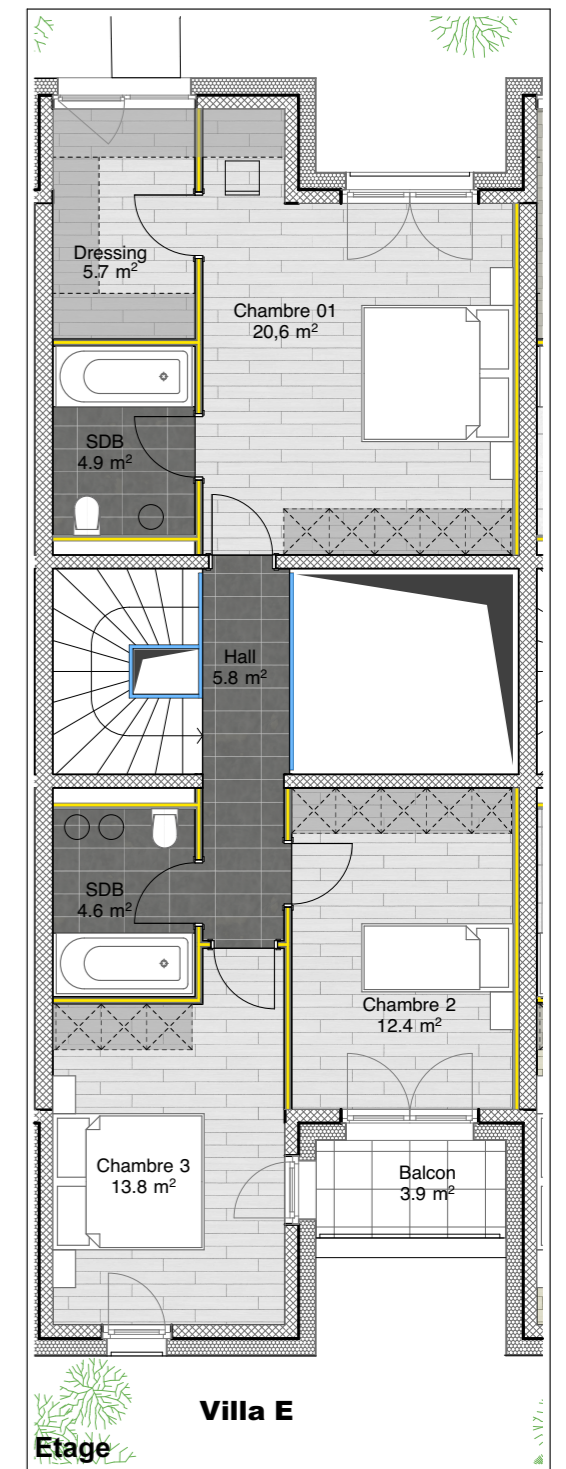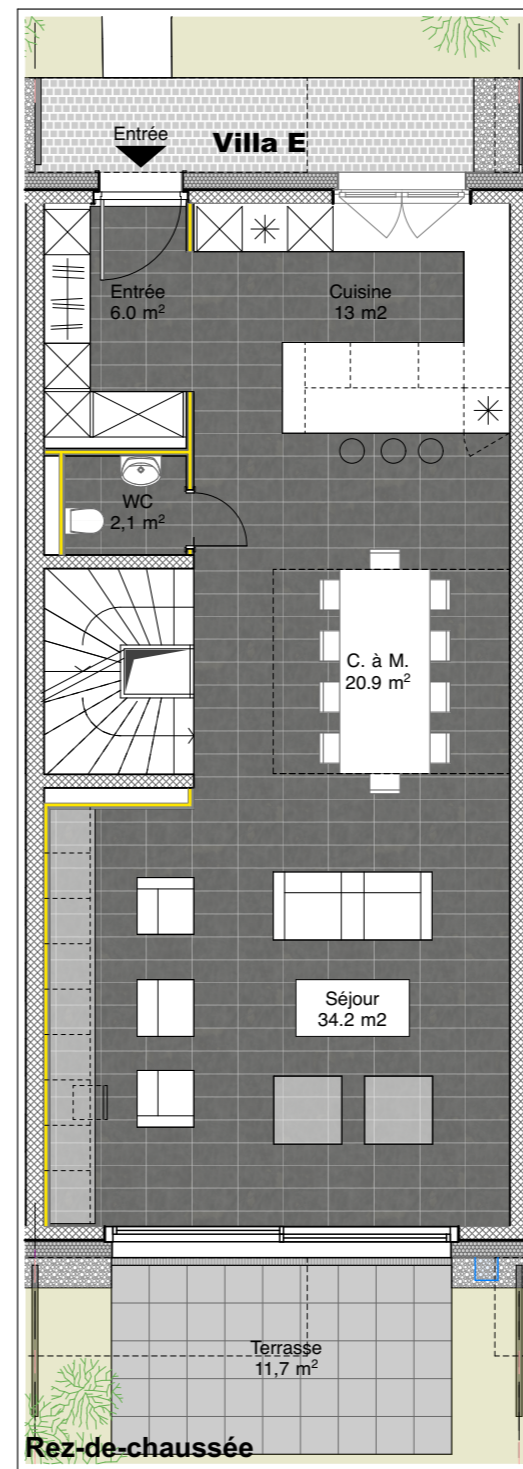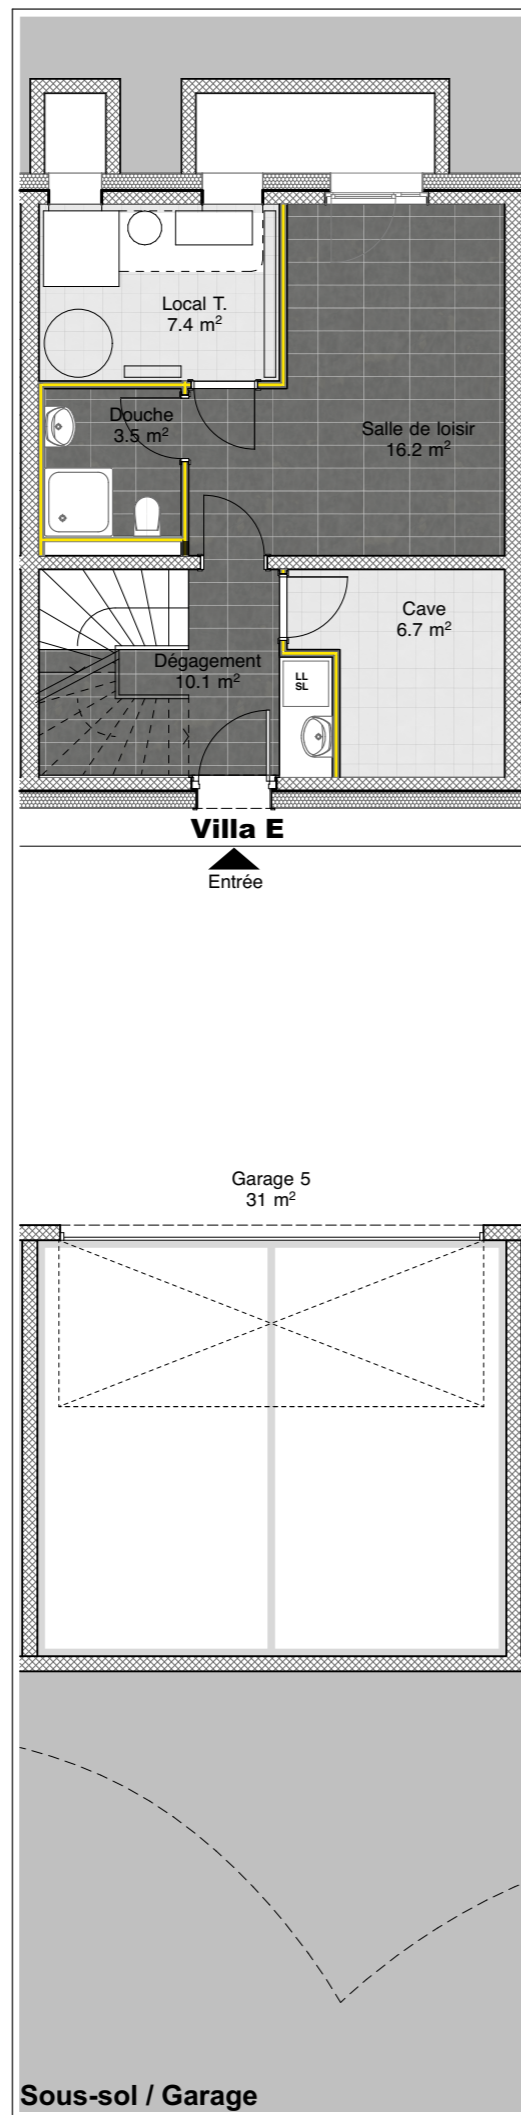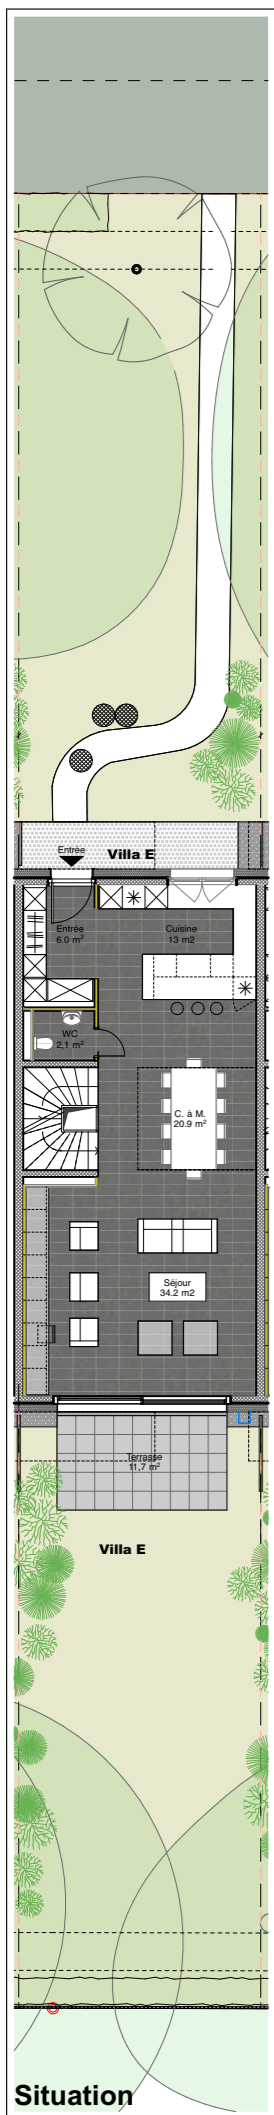


Résidence  
**PIVERTS 11**  
 - Thônex -

**Villa E**  
 Surface brut : 180.3 m<sup>2</sup>  
 Surfaces caves : 14.1 m<sup>2</sup>  
 Balcon : 4.5 m<sup>2</sup>  
 Terrasse : 19.1 m<sup>2</sup>  
**Surface pondérée : 190.3 m<sup>2</sup>**  
 échelle 1 : 100



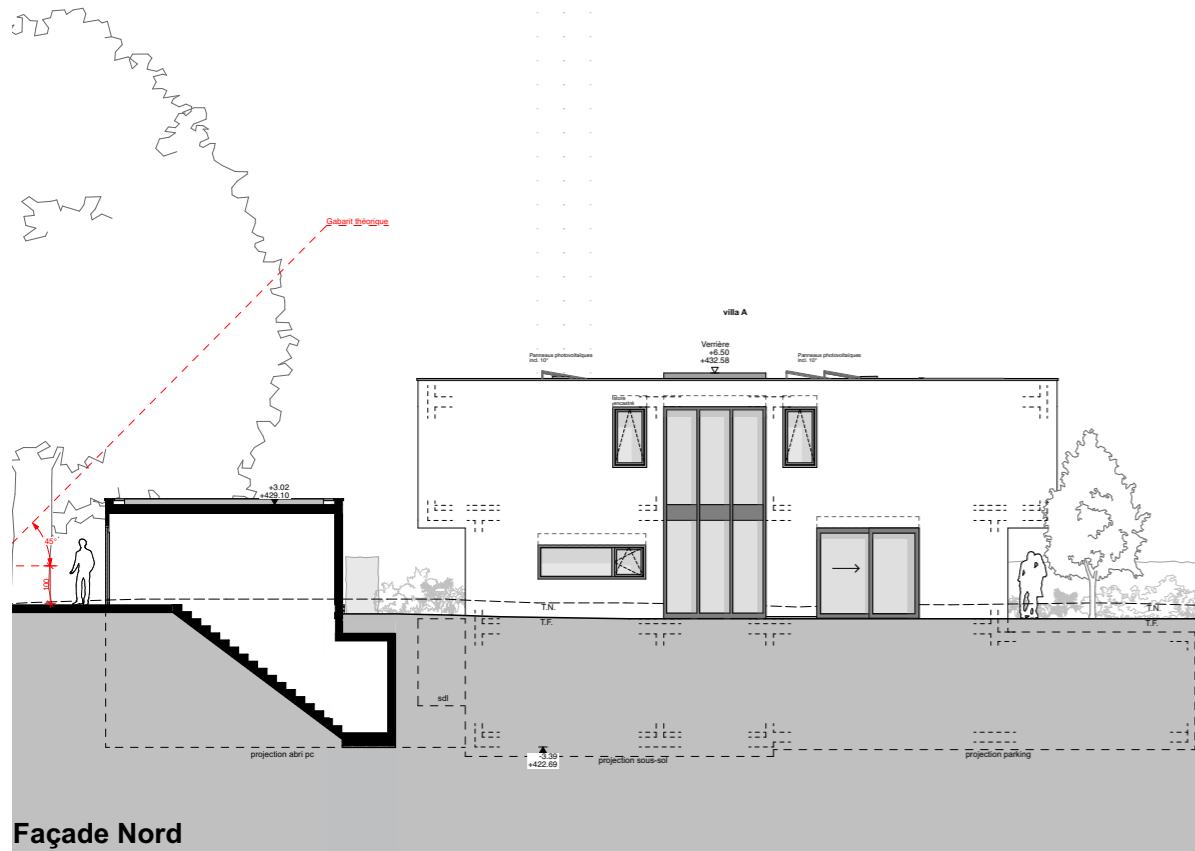


Façade Nord

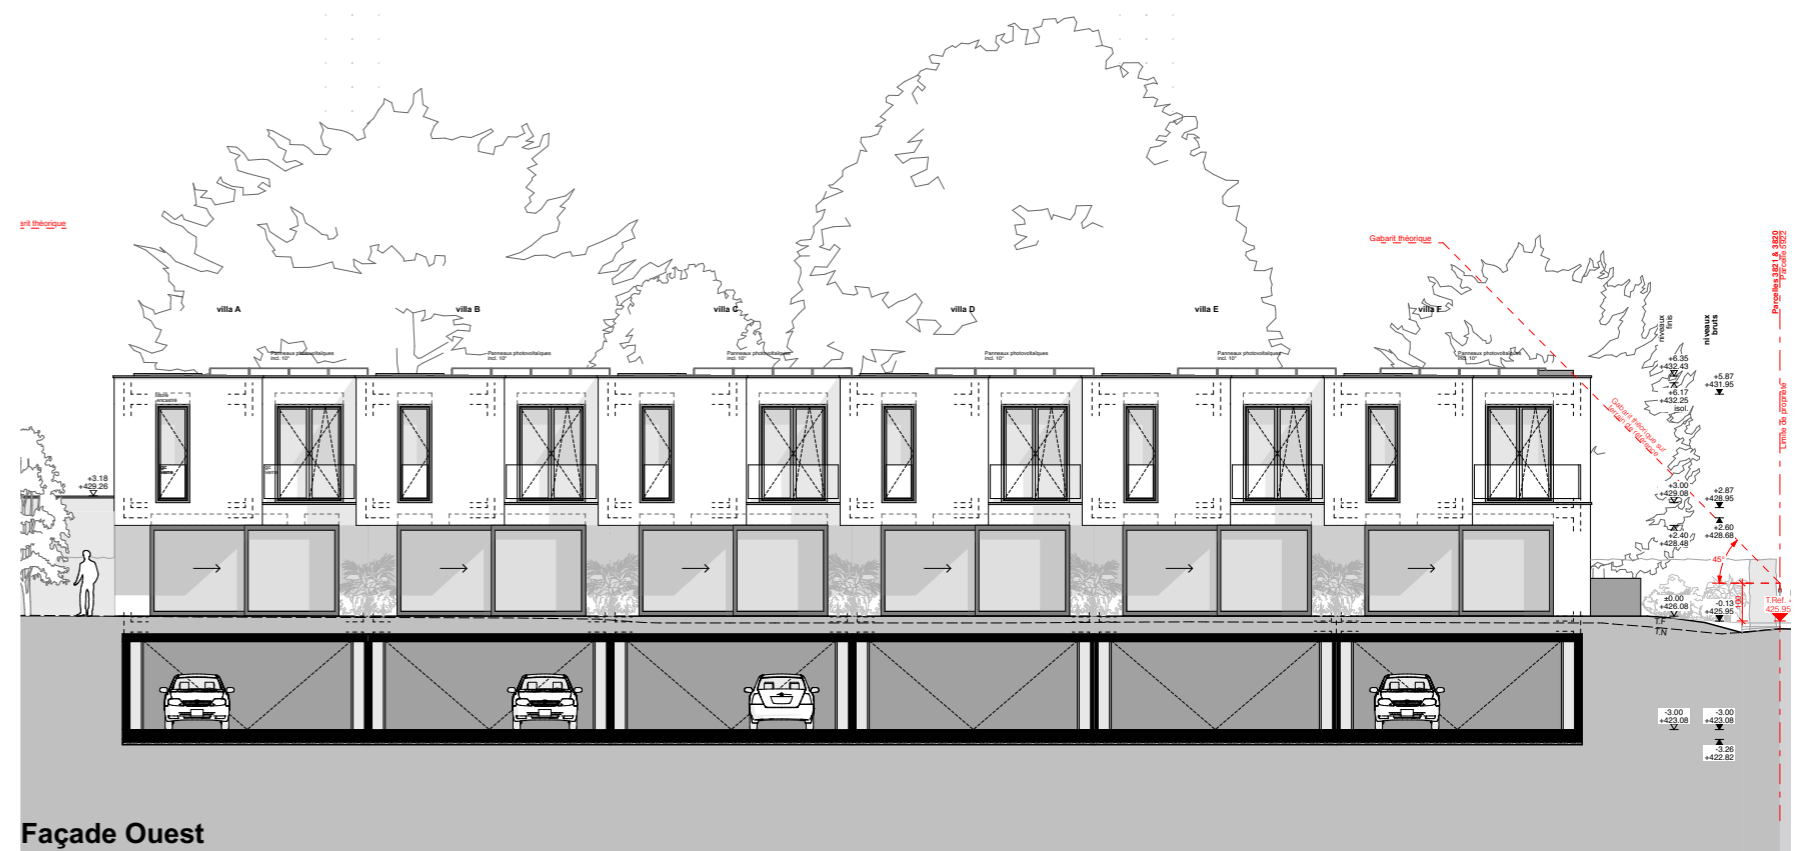

Façade Ouest





Façade Est

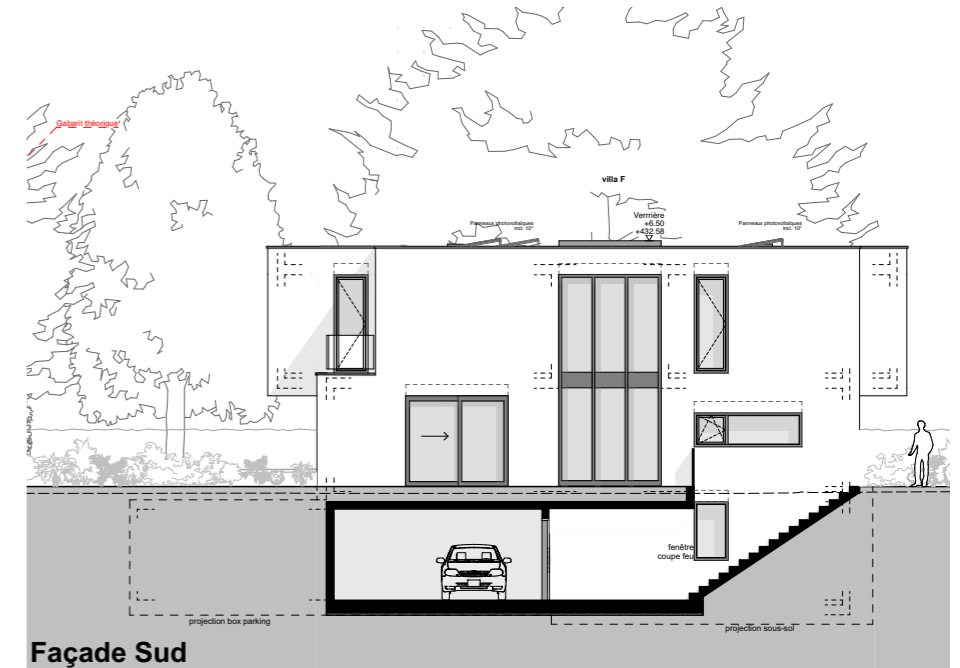

Façade Sud



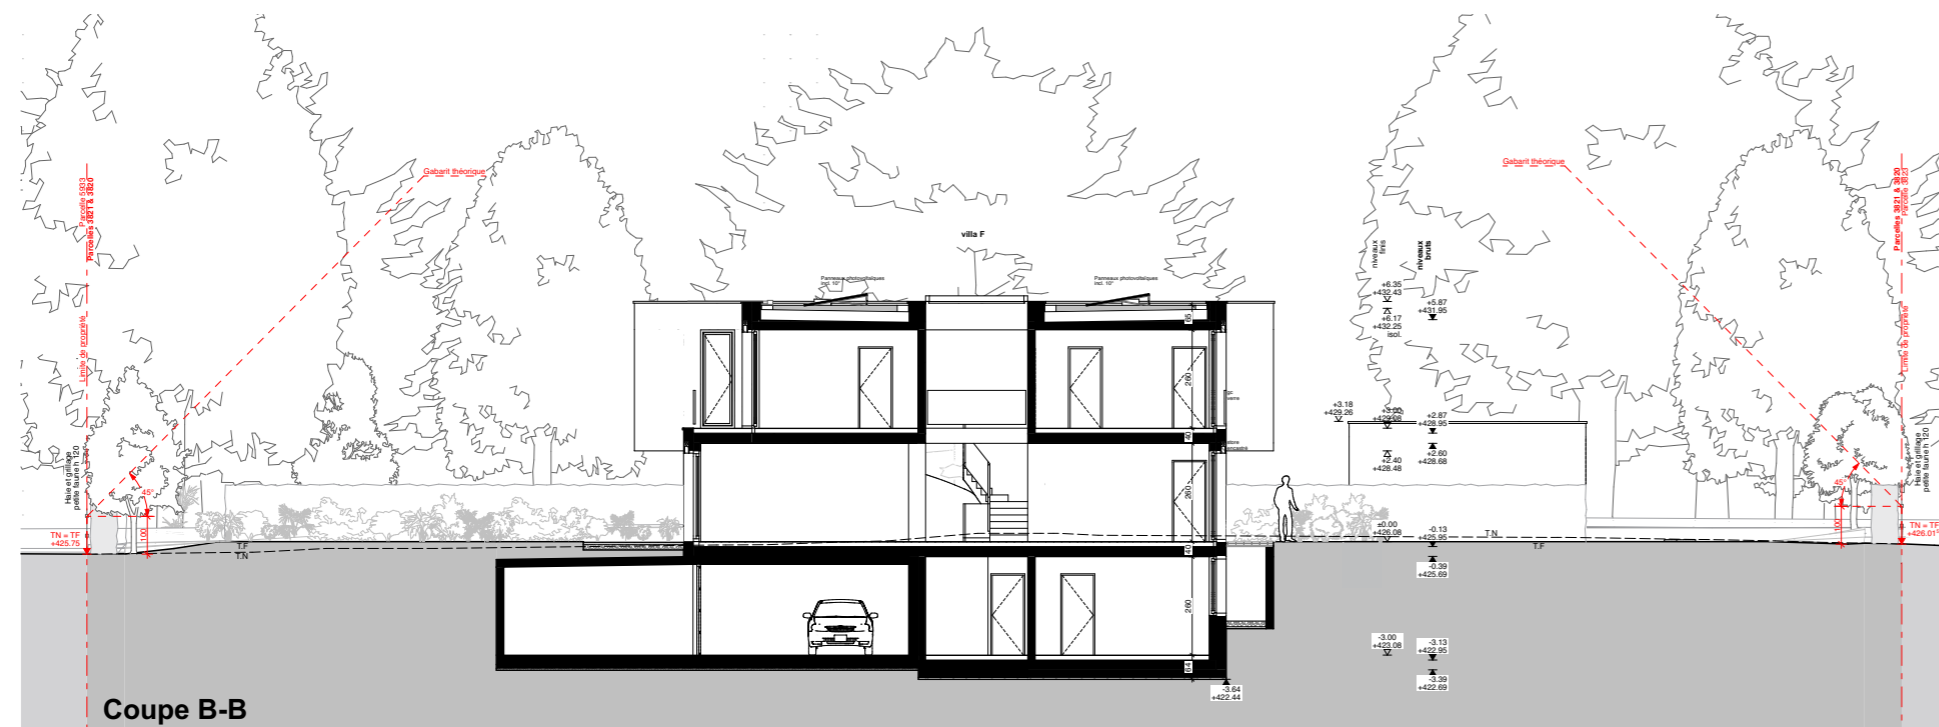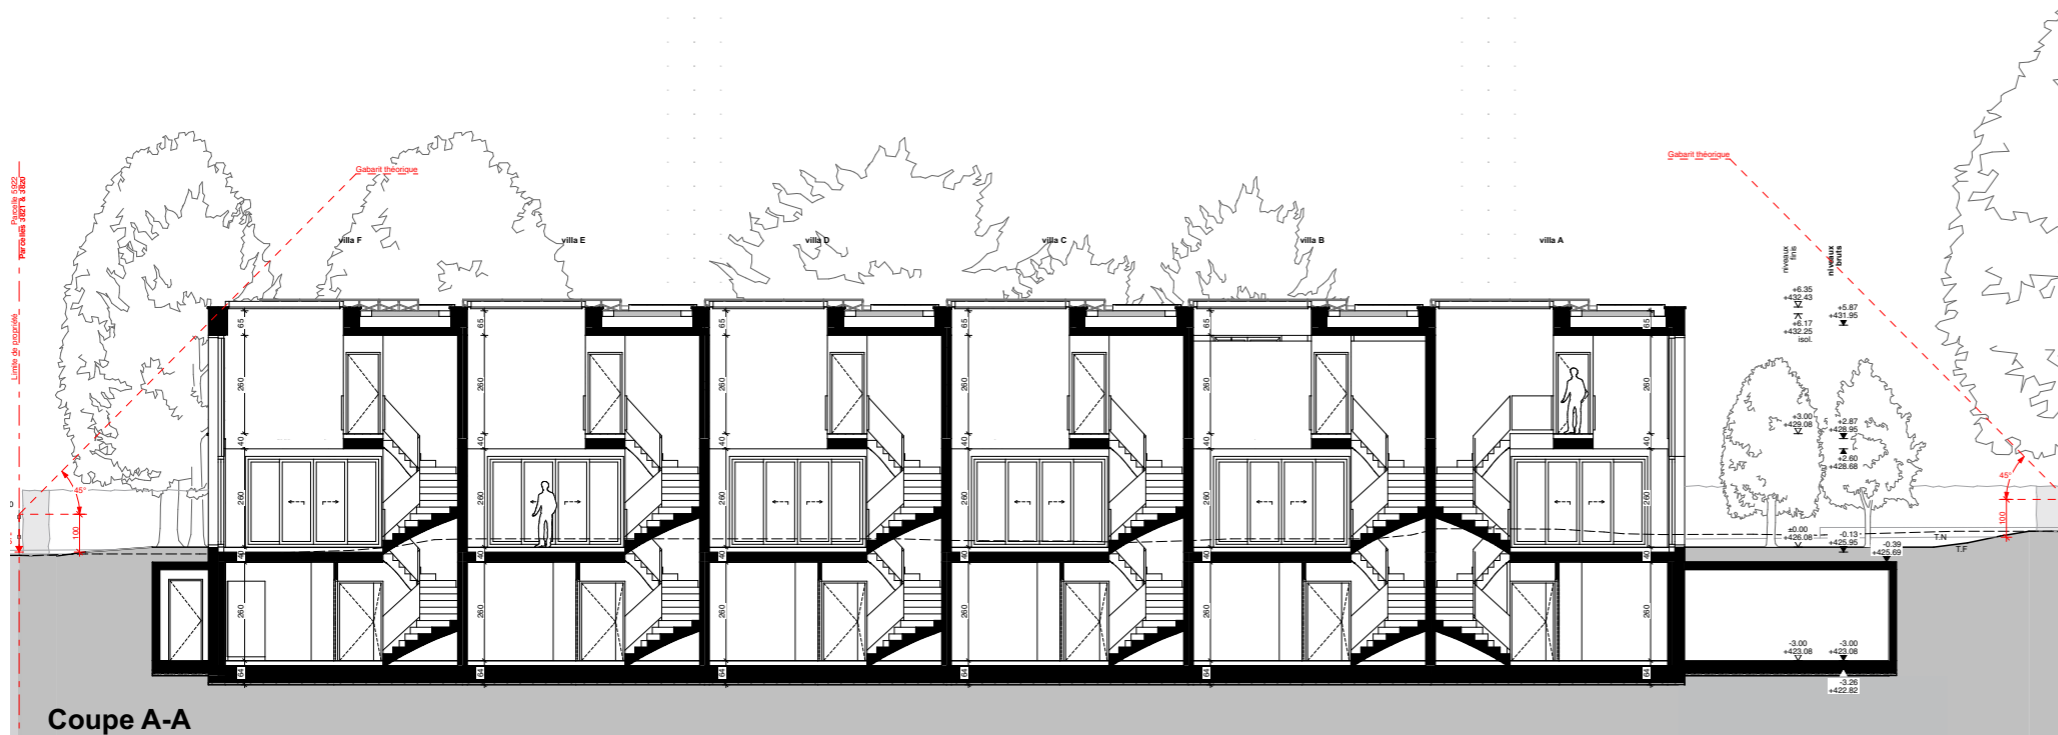

Résidence  
**PIVERTS 11**  
 - Thônex -

**Coupes**  
 échelle 1:100





Image 3D, non contractuel

Résidence  
**PIVERTS 11**  
- Thônex -



Image 3D, non contractuel

Résidence  
**PIVERTS 11**  
- Thônex -





