



Résidence
PIVERTS II
- Thônex -



Mairie de Thônex

Construction de 6 villas contigües | HPE

Sommaire

- Situation
- Plan du sous-sol
- Plan du rez-de-chaussée
- Plan de l'étage
- Plan de la toiture
- Caractéristiques villa F
- Villa Variante de 3 à 4 chambres
- Plans de façades
- Visualisation 3D


Résidence
PIVERTS II
- Thônex -

ORVX
ENTREPRISE GENERALE

 **IMMO -V-**




Résidence
PIVERTS 11
- Thônex -

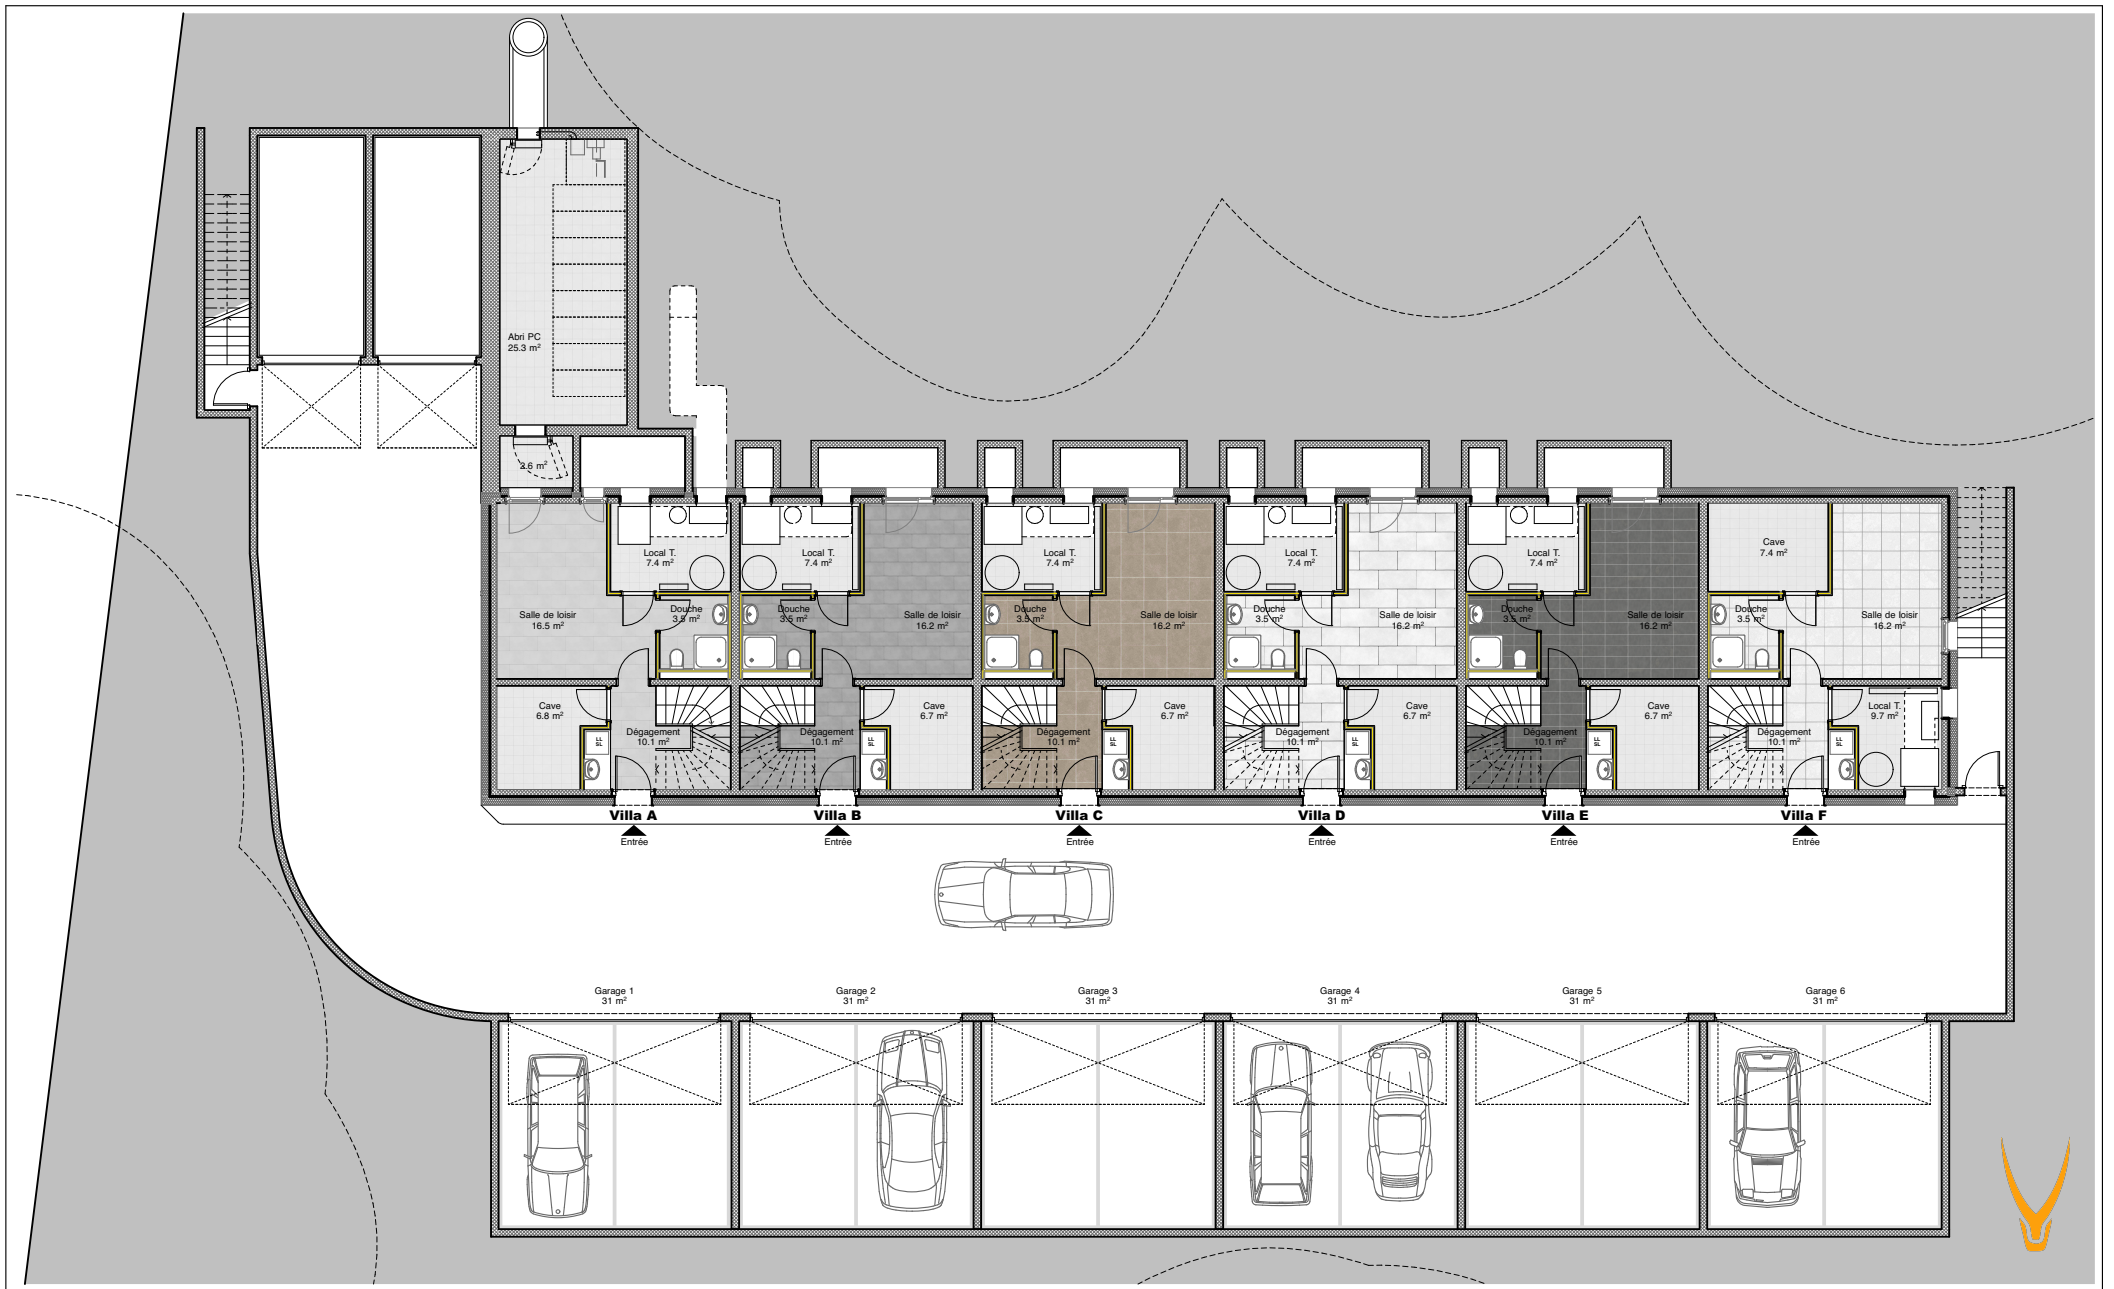

Résidence
PIVERTS 11
 - Thônex -

Sous-sol
 échelle 1 : 200

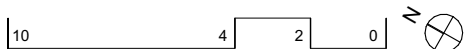



Résidence

PIVERTS 11

- Thônex -

Rez-de-chaussée

échelle 1 : 200

10

4

2

0



IMMO - V -





Résidence PIVERTS 11

- Thônex -

Etage

échelle 1 : 200

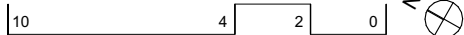

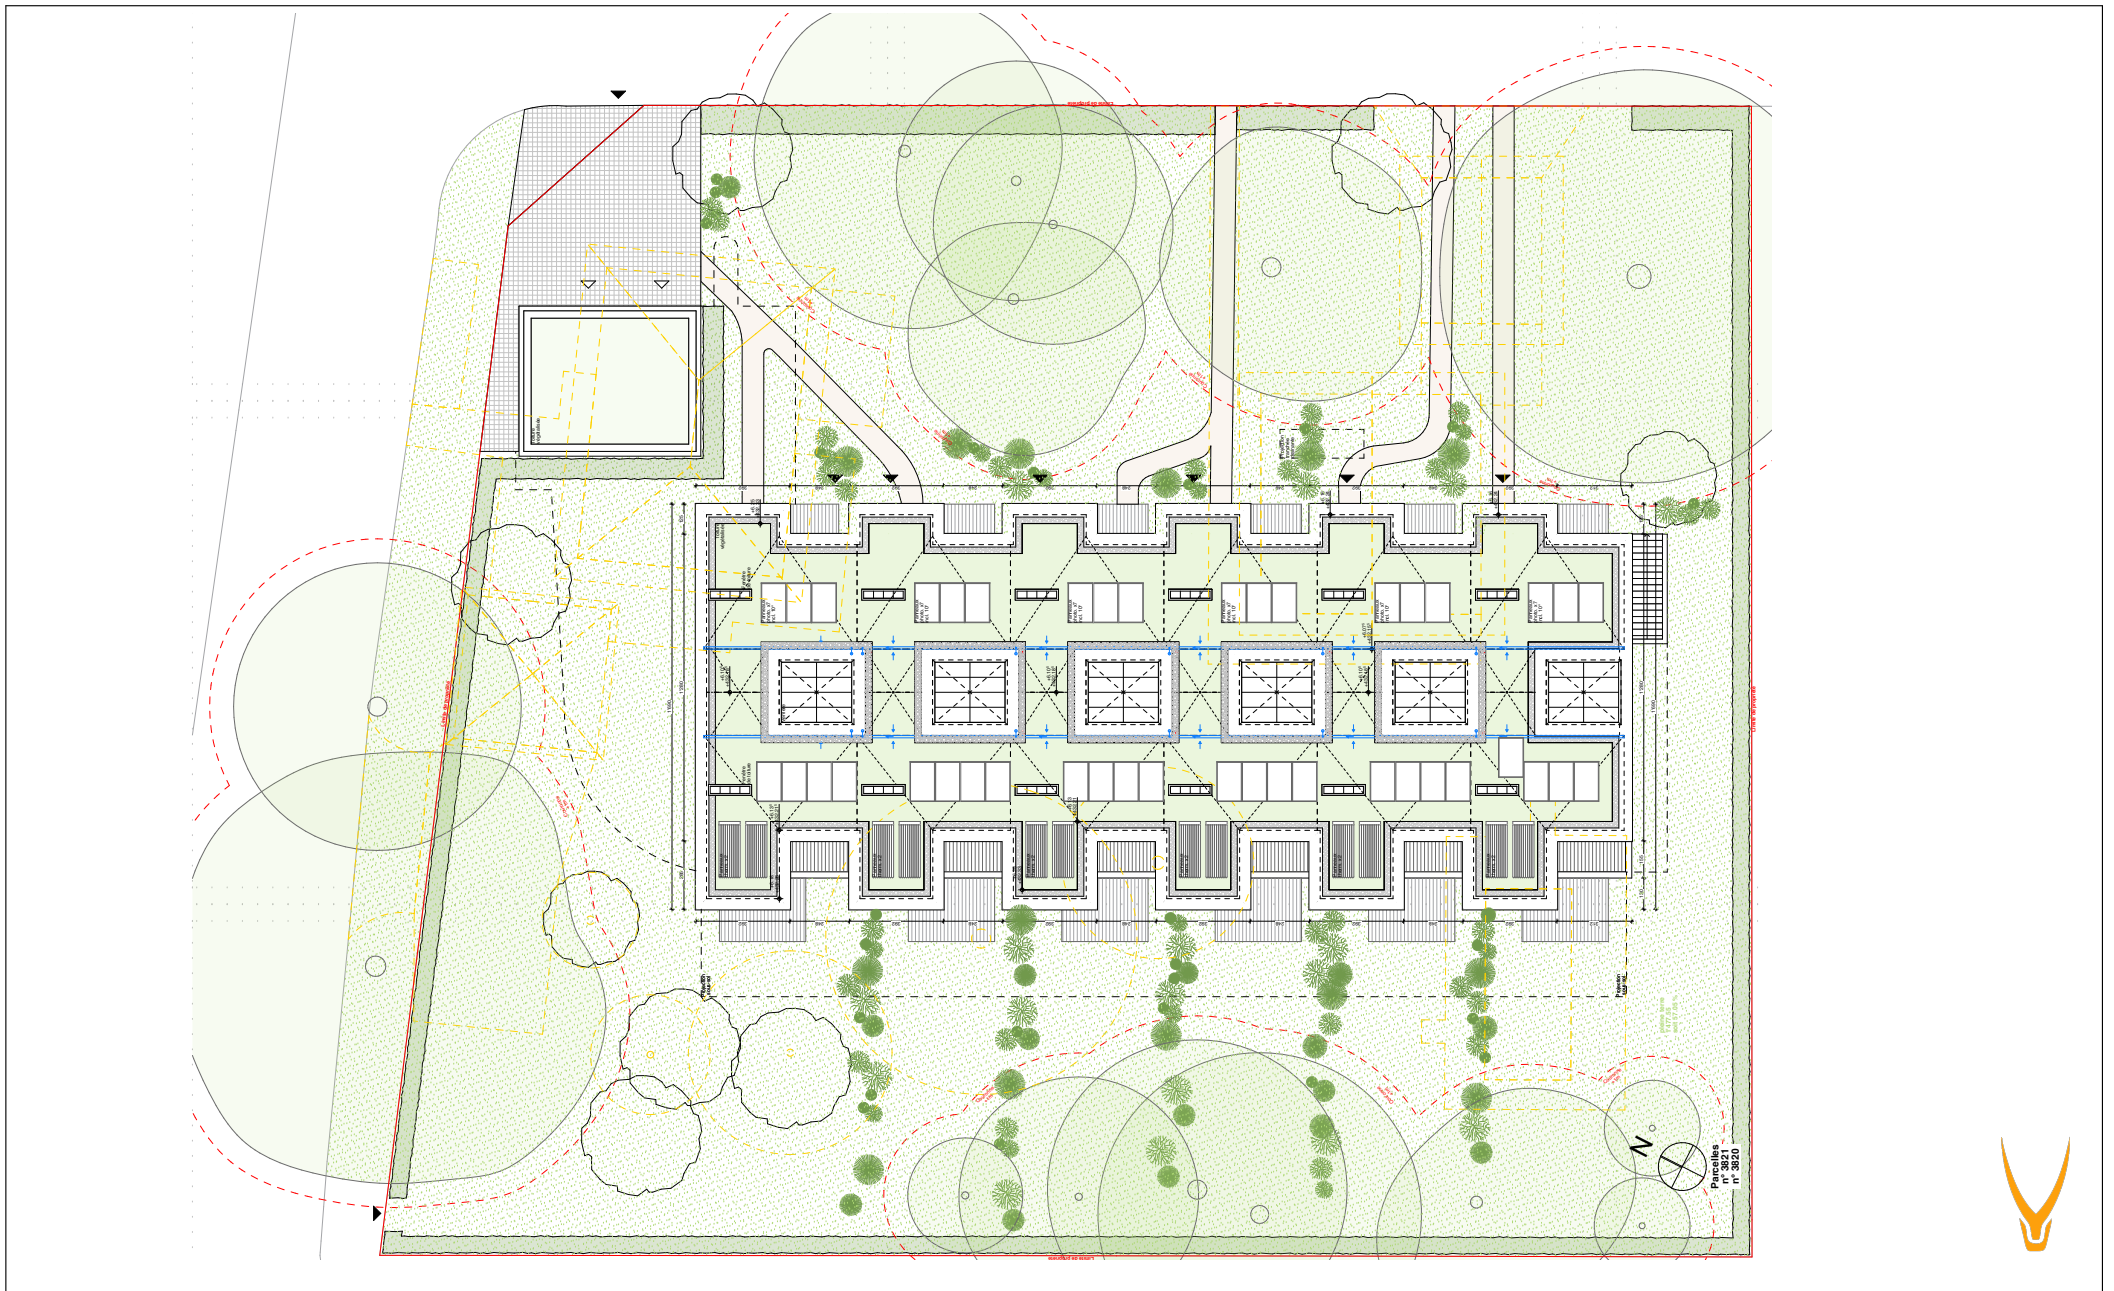

Résidence
PIVERTS 11
- Thônex -

Toiture / Situation
échelle : Sans



Résidence
PIVERTS 11
- Thônex -



CARACTÉRISTIQUES VILLA F

SURFACE NET : 182.10 M2





SURFACE PPE : 193.40 M2

PARKING SOUS TERRAIN (BOX) 50'000.- PIÈCE

JARDIN PRIVATIVE : 562.75 M2

LIBRE CHOIX SUR LES FINITIONS





2'590'000.- CHF

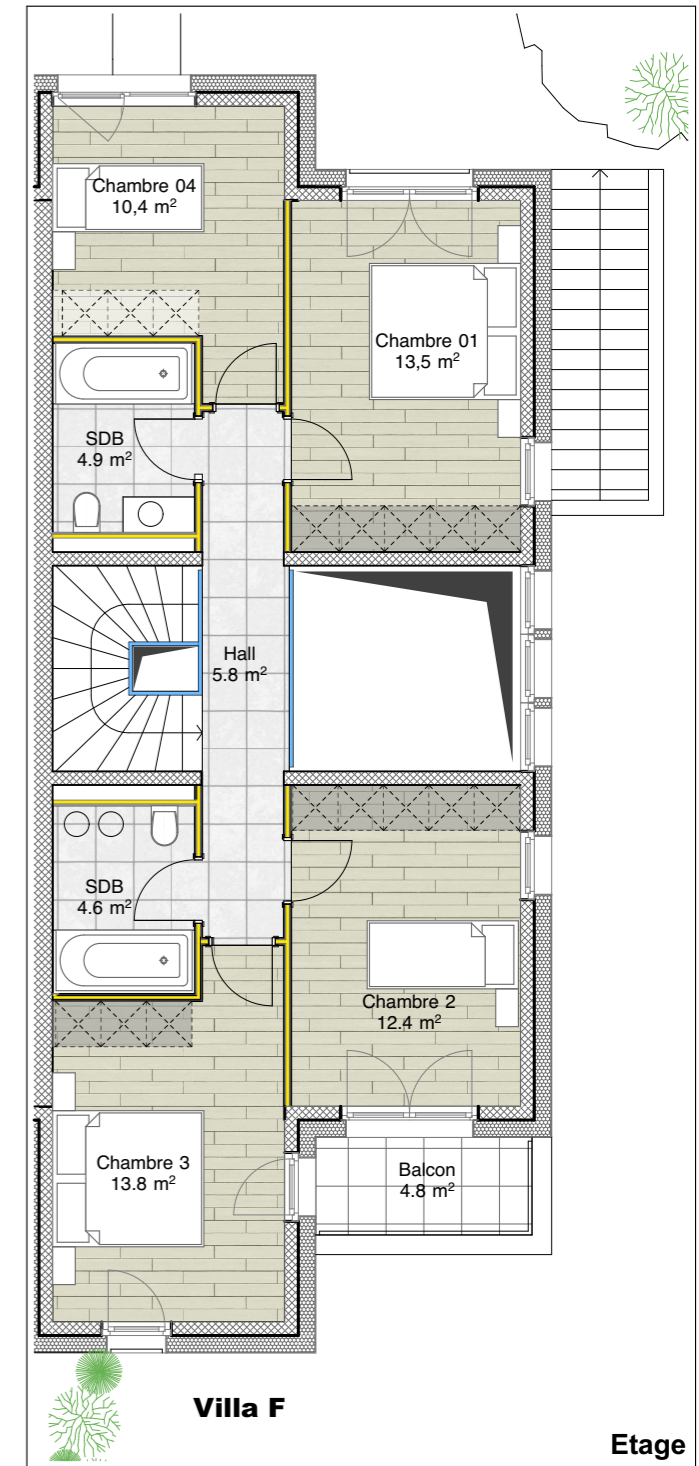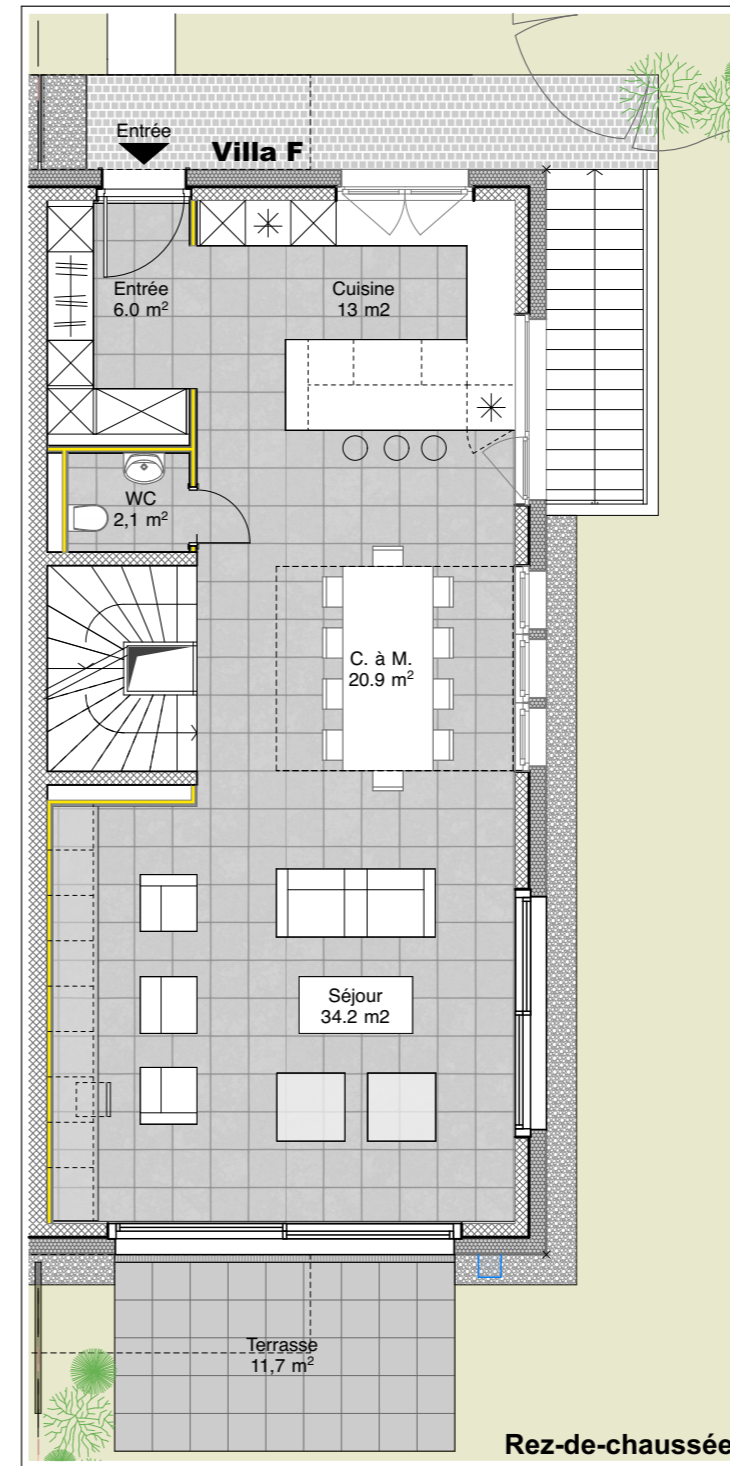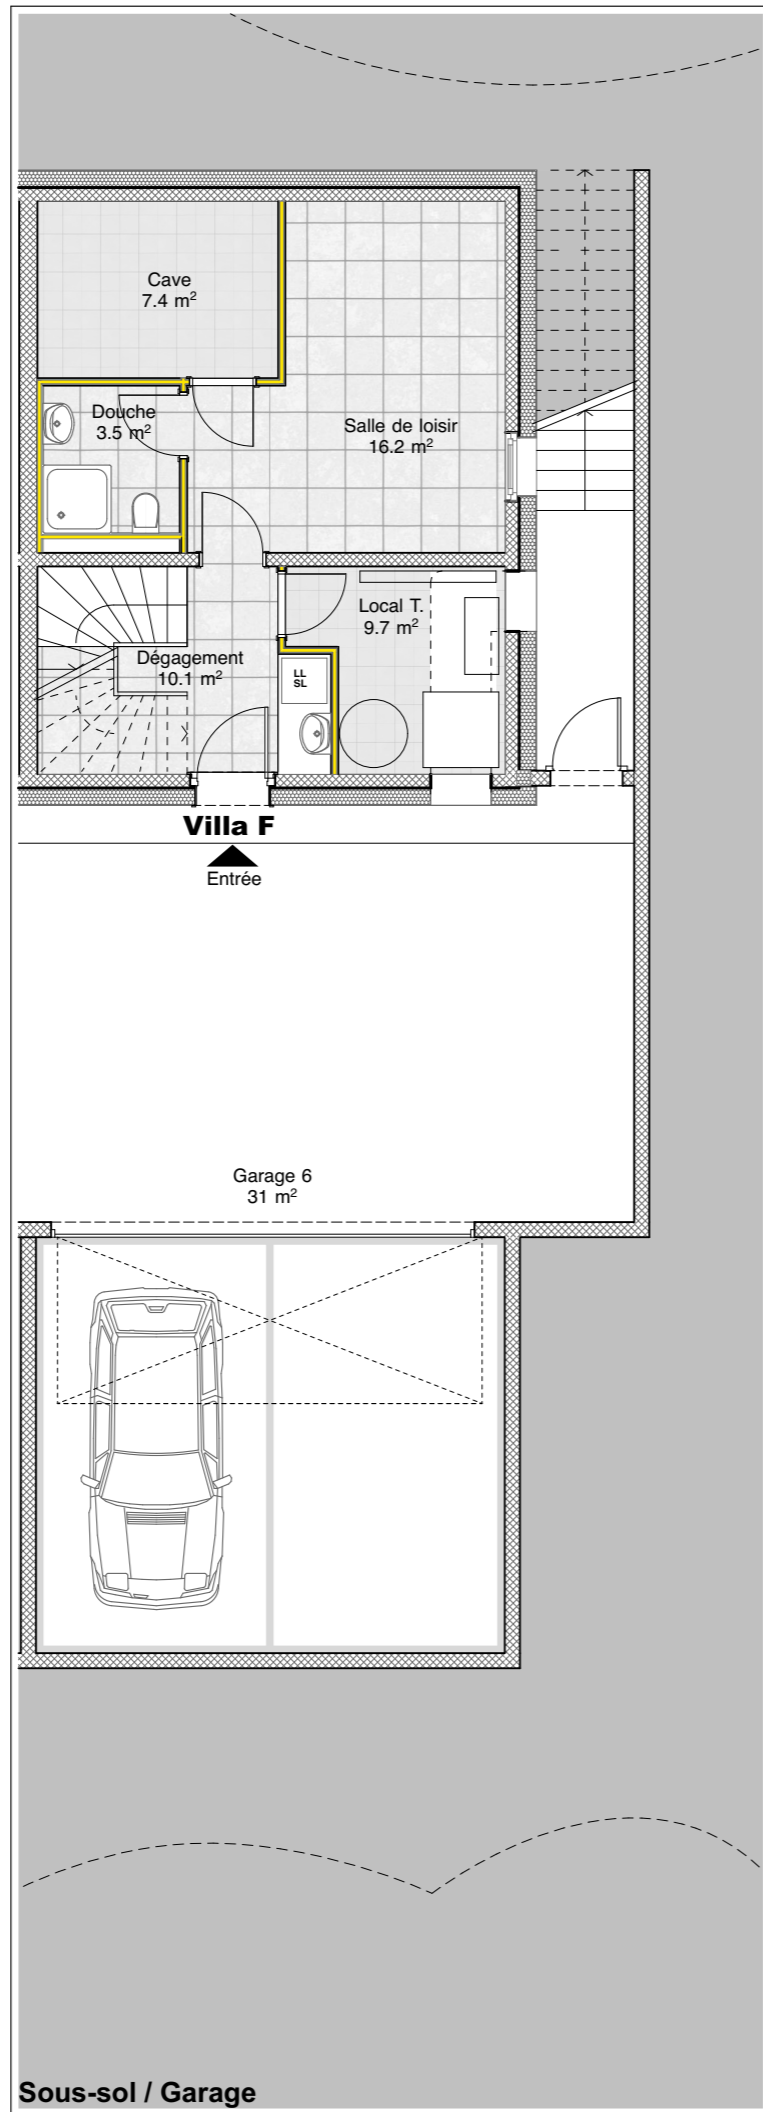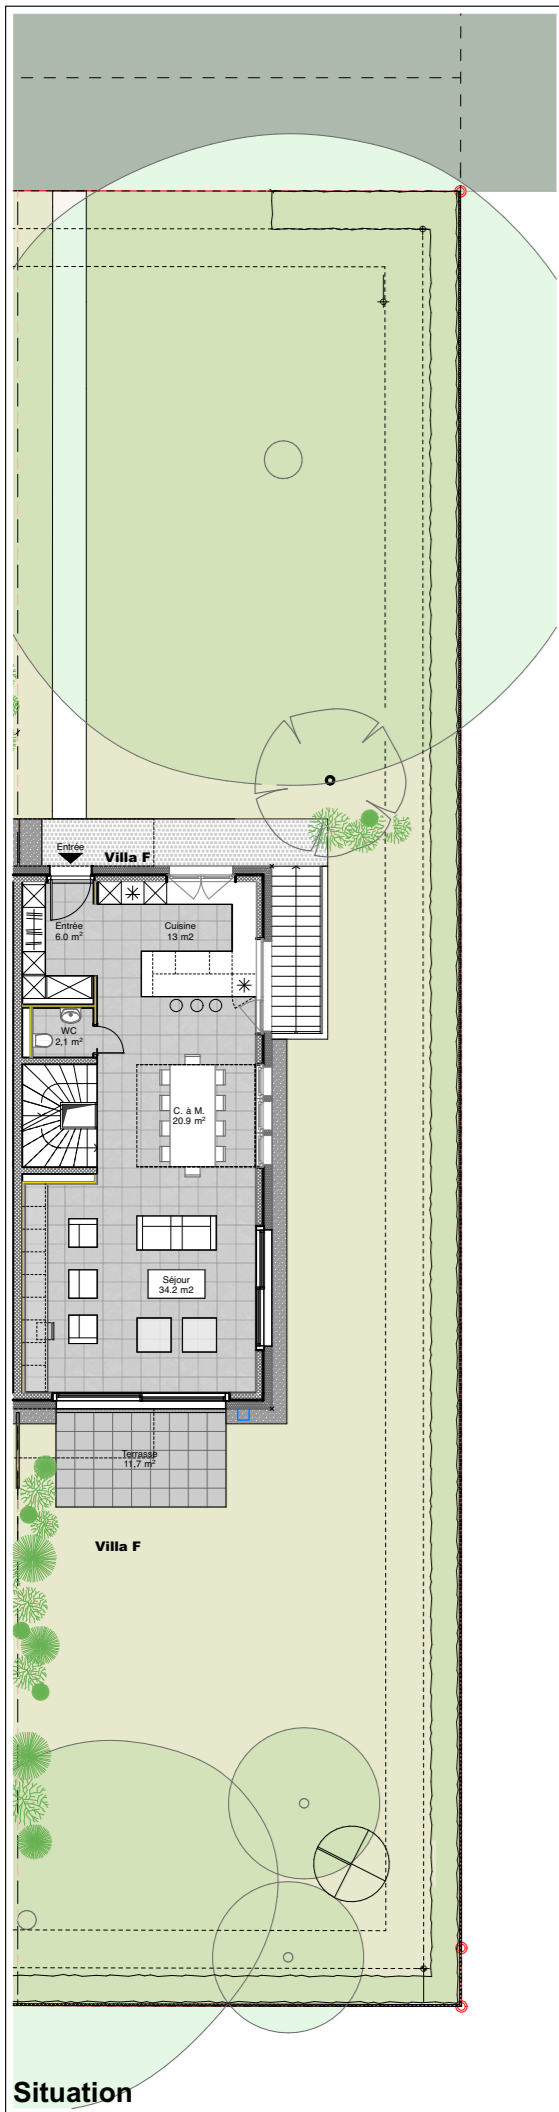

Résidence
PIVERTS 11
 - Thônex -

Villa F
 Surface brut : 182.1 m²
 Surfaces caves : 14.2 m²
 Balcon : 5.4 m²
 Terrasse : 21.4 m²
 Surface pondérée : 193.4 m²
 échelle 1 : 100




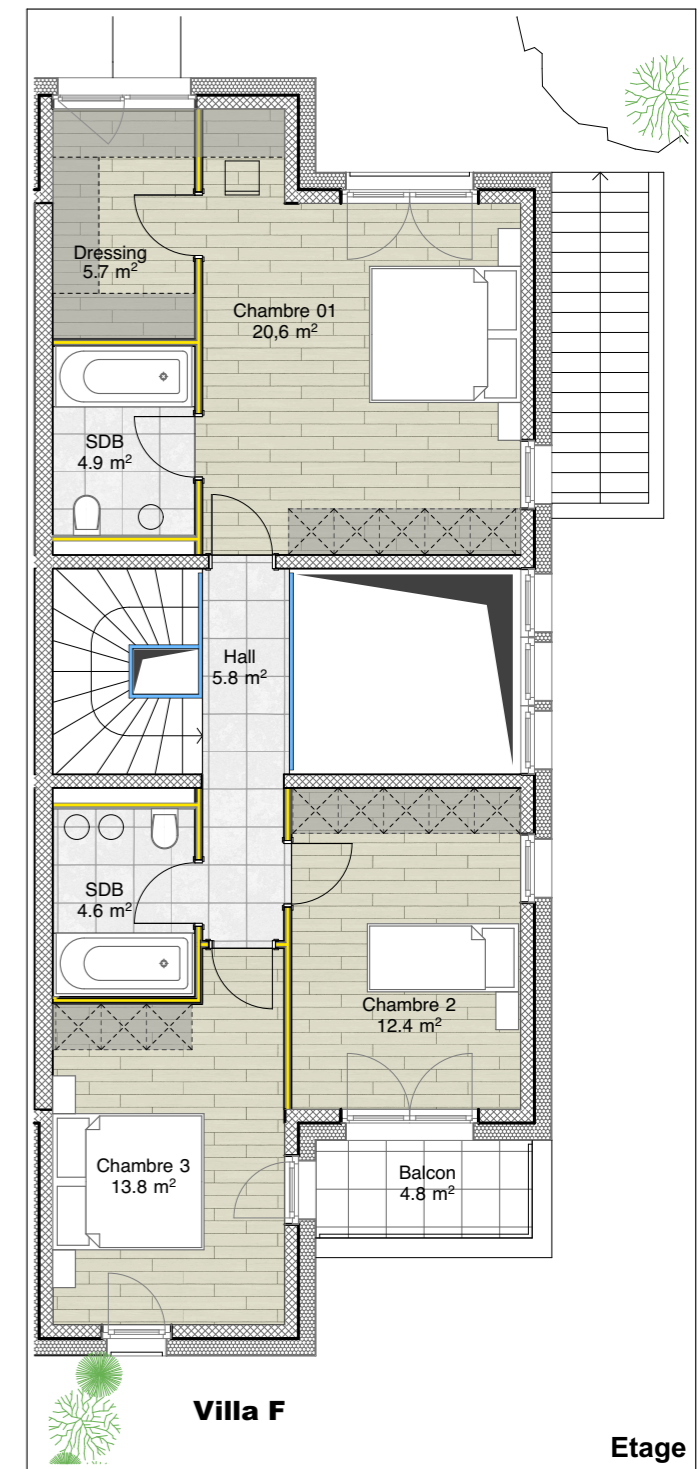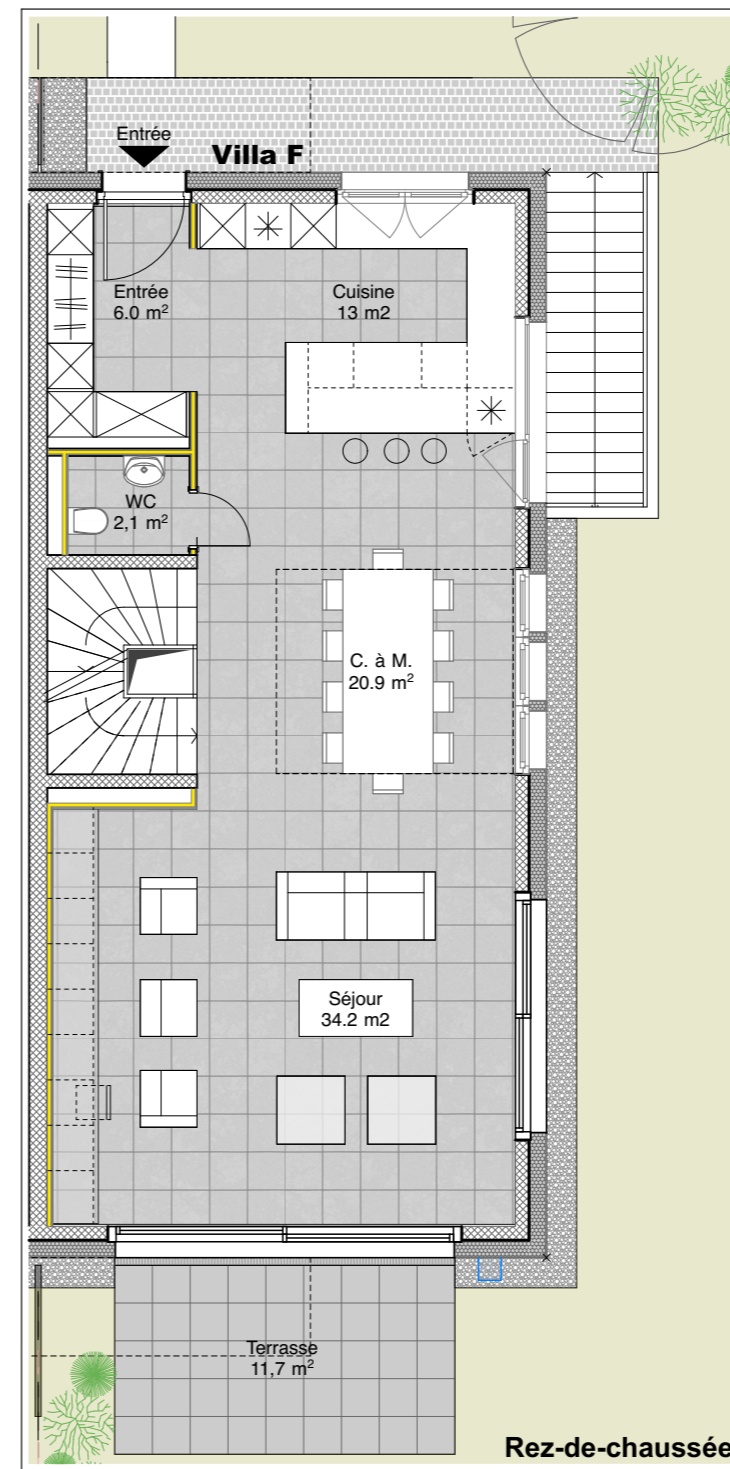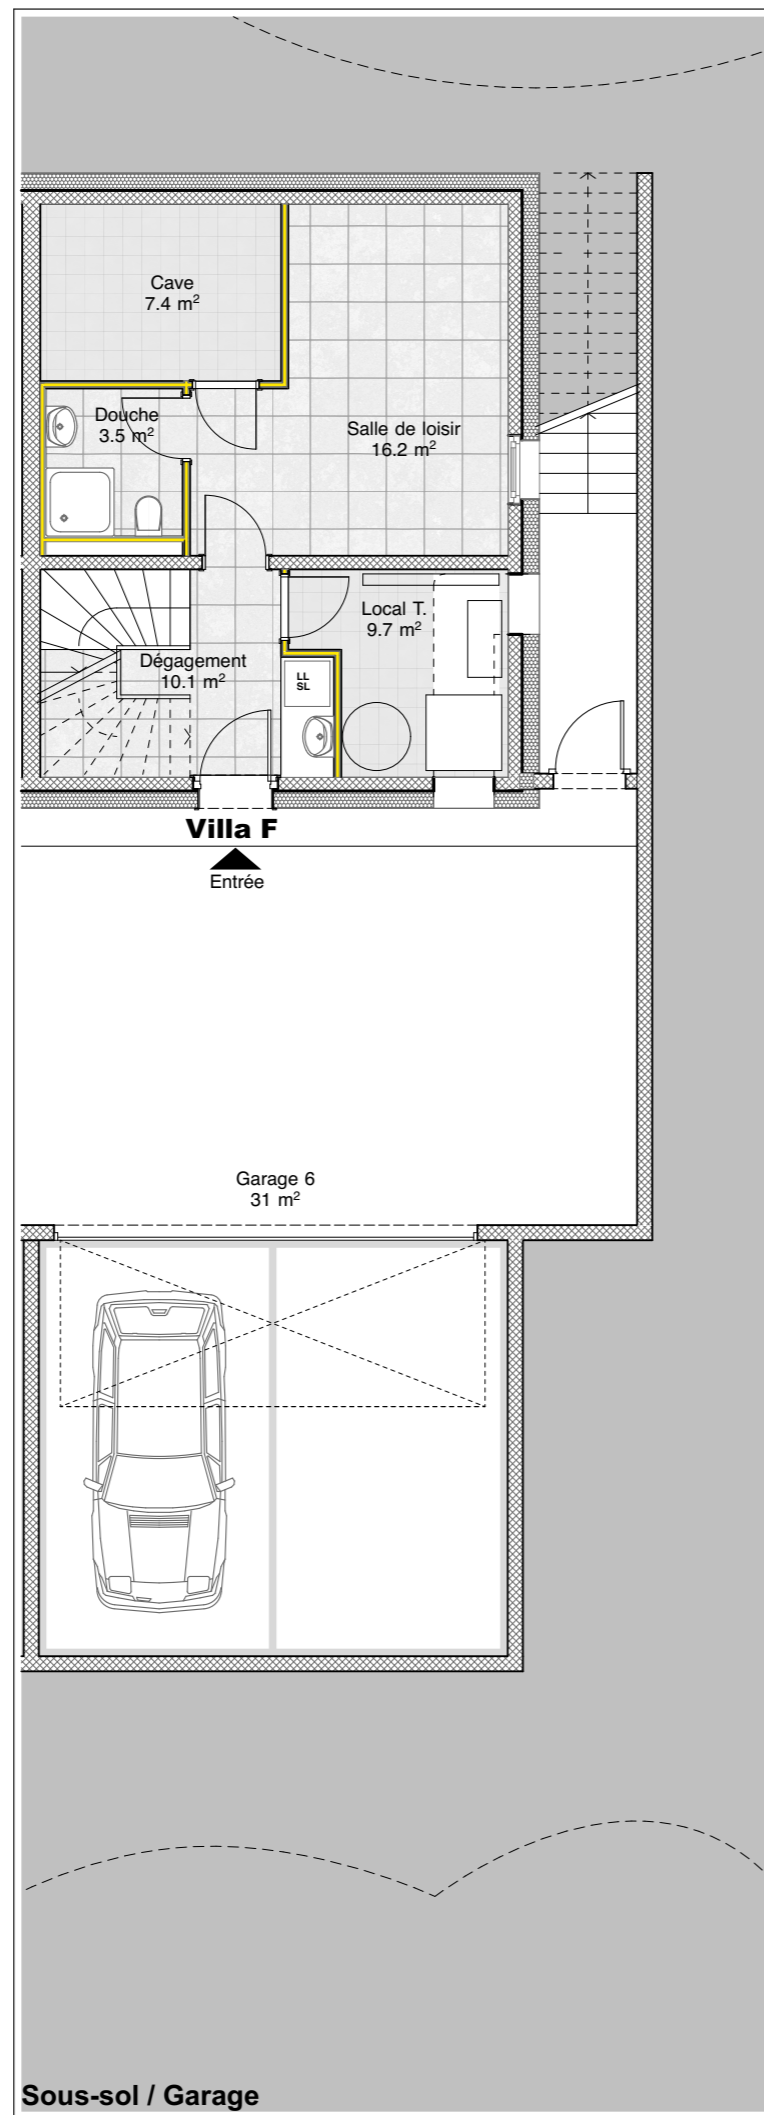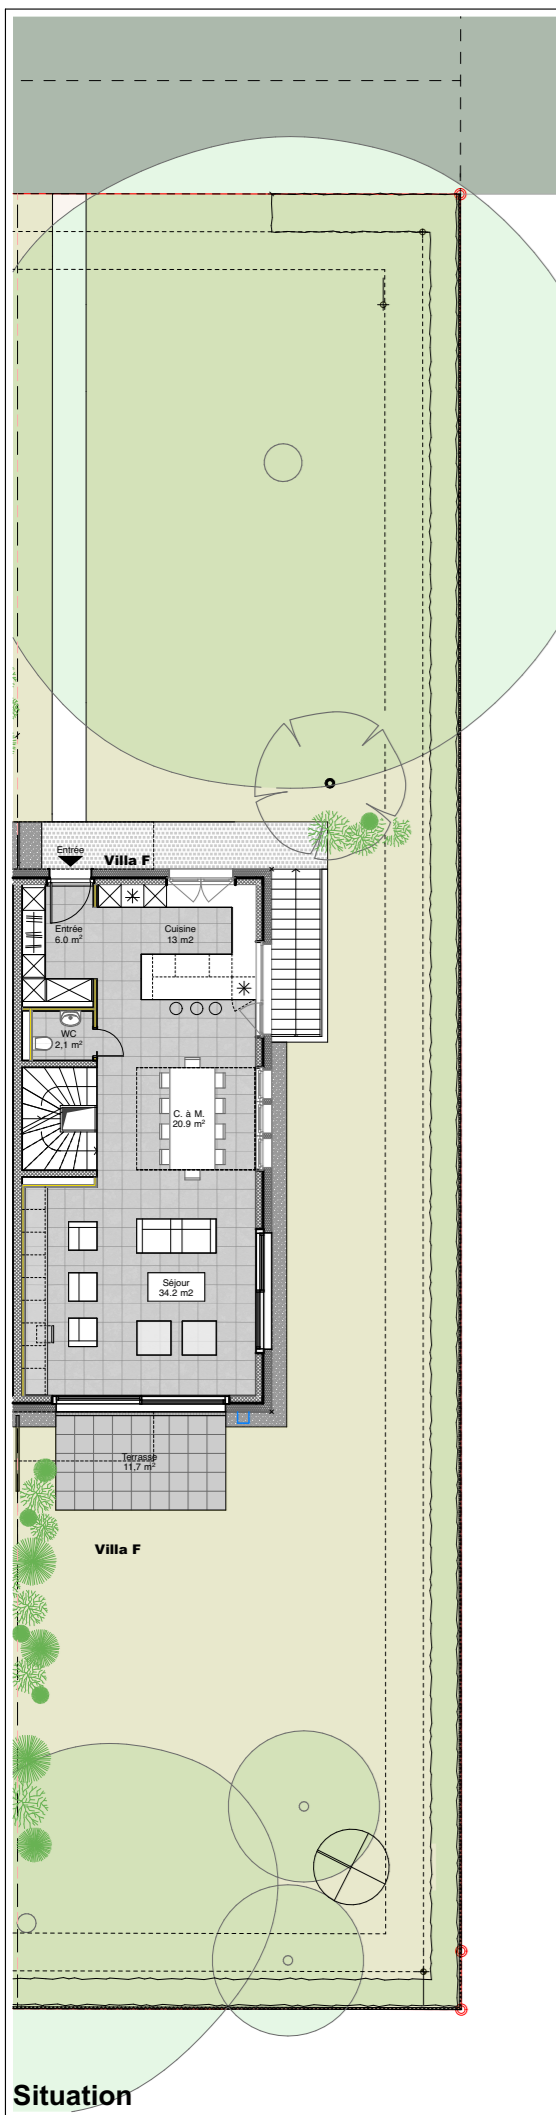

Résidence
PIVERTS 11
 - Thônex -

Villa F
 Surface brut : 182.1 m²
 Surfaces caves : 14.2 m²
 Balcon : 5.4 m²
 Terrasse : 21.4 m²
 Surface pondérée : 193.4 m²
 échelle 1 : 100



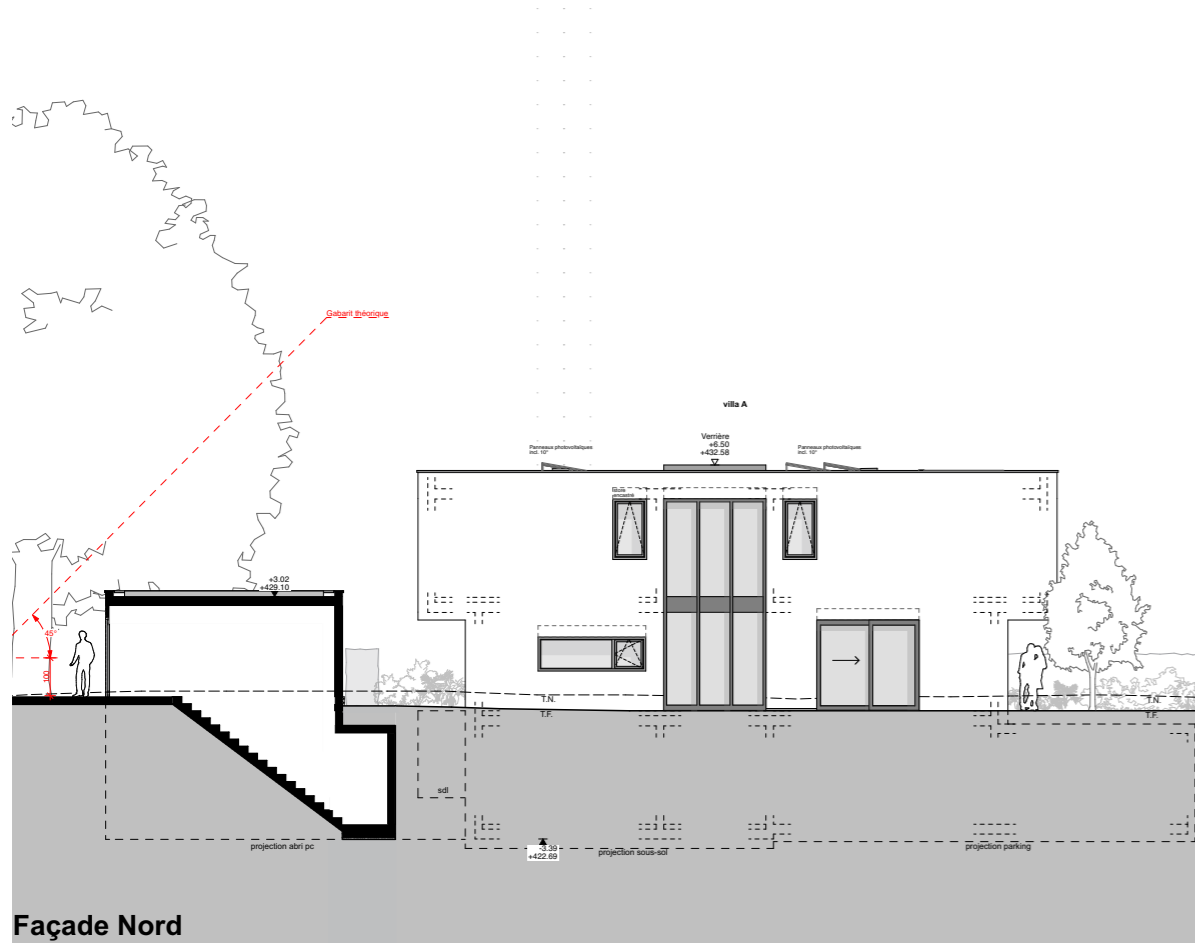


Façade Nord



Façade Ouest




Façade Est

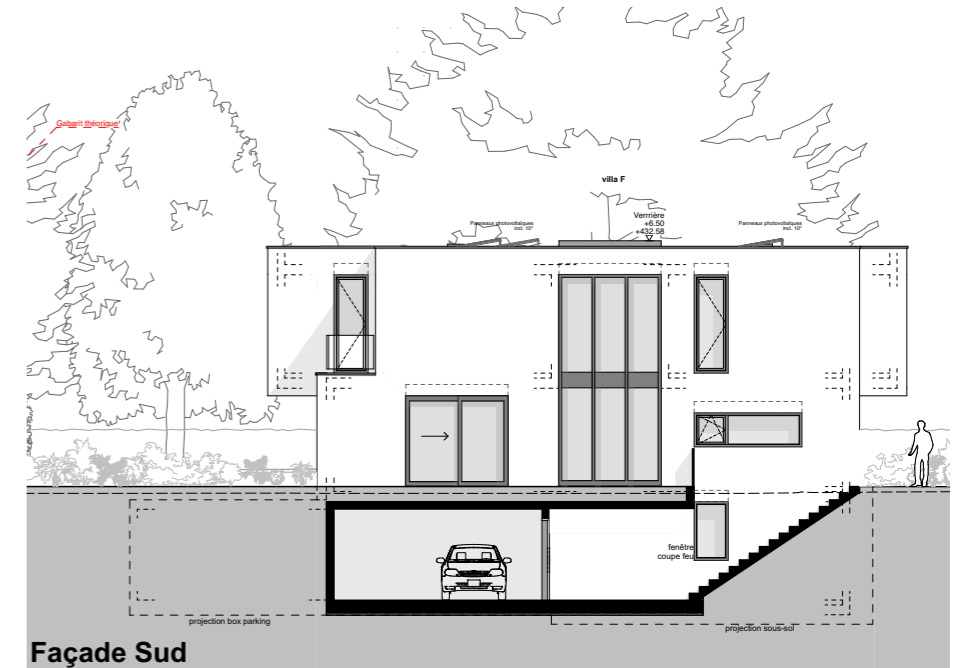

Façade Sud



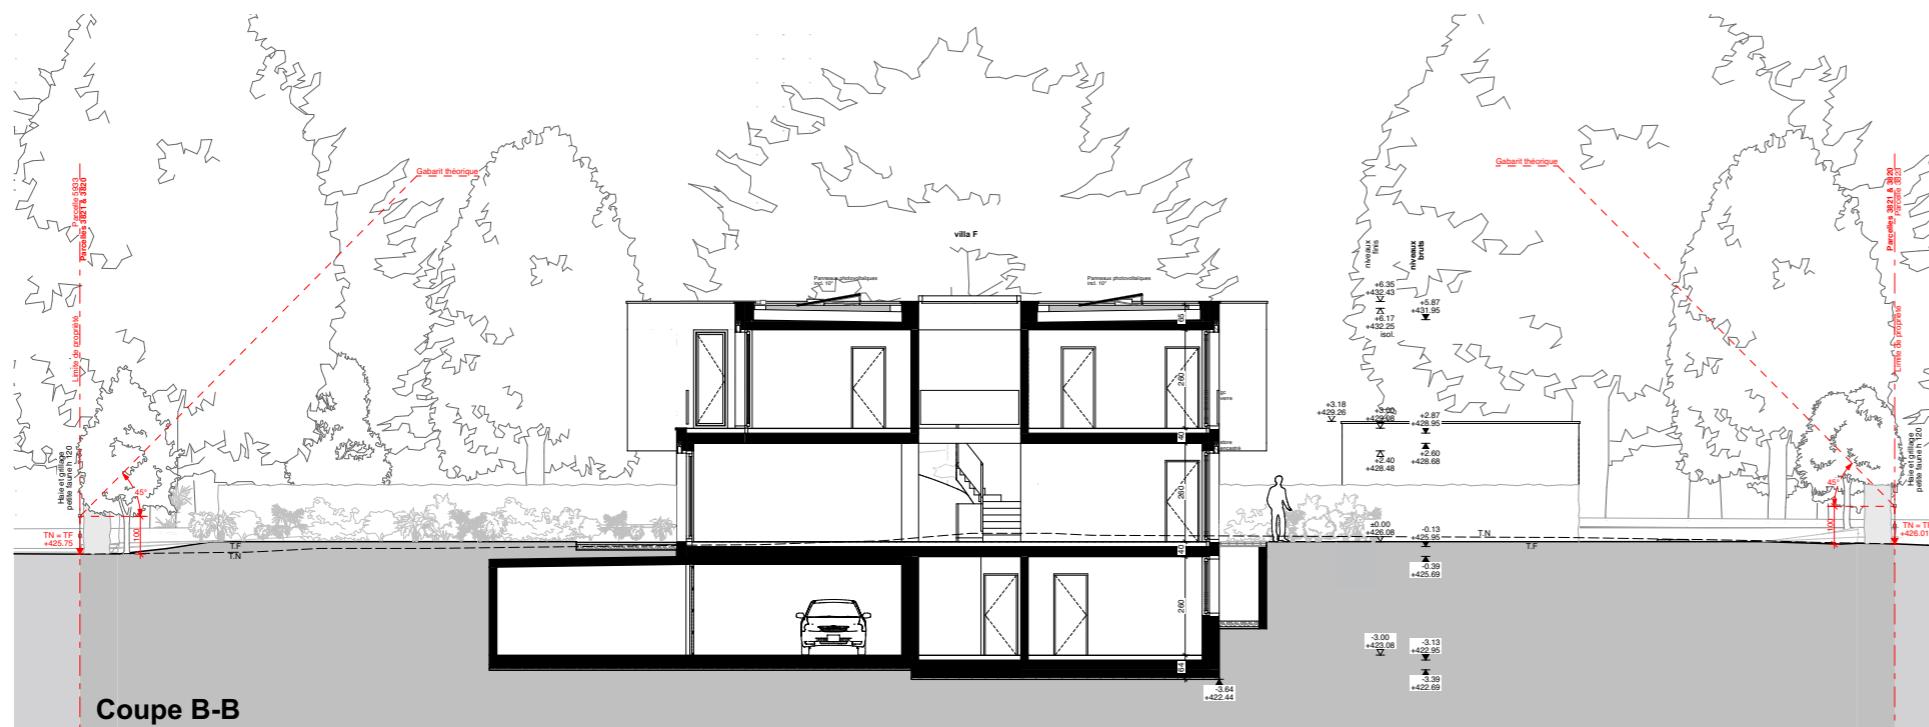

Résidence
PIVERTS 11
 - Thônex -

Coupes

échelle 1 : 100



IMMO -V-





Image 3D, non contractuel

Résidence
PIVERTS 11
- Thônex -



Image 3D, non contractuel

Résidence
PIVERTS 11
- Thônex -



Image 3D, non contractuel

Résidence
PIVERTS 11
- Thônex -





Image 3D, non contractuel

Résidence
PIVERTS 11
- Thônex -



Image 3D, non contractuel

Résidence
PIVERTS 11
- Thônex -





Image 3D, non contractuel

Résidence
PIVERTS 11
- Thônex -





Image 3D, non contractuel

Résidence
PIVERTS 11
- Thônex -



Image 3D, non contractuel

Résidence
PIVERTS 11
- Thônex -



Image 3D, non contractuel

Résidence
PIVERTS 11
- Thônex -

