



Résidence
PIVERTS II
- Thônex -



Mairie de Thônex

Construction de 6 villas contigües | HPE

Sommaire

- Situation
- Plan du sous-sol
- Plan du rez-de-chaussée
- Plan de l'étage
- Plan de la toiture
- Caractéristiques villa B
- Villa Variante de 3 à 4 chambres
- Plans de façades
- Visualisation 3D


Résidence
PIVERTS II
- Thônex -

ORVX
ENTREPRISE GENERALE

 **IMMO -V-**




Résidence
PIVERTS 11
- Thônex -

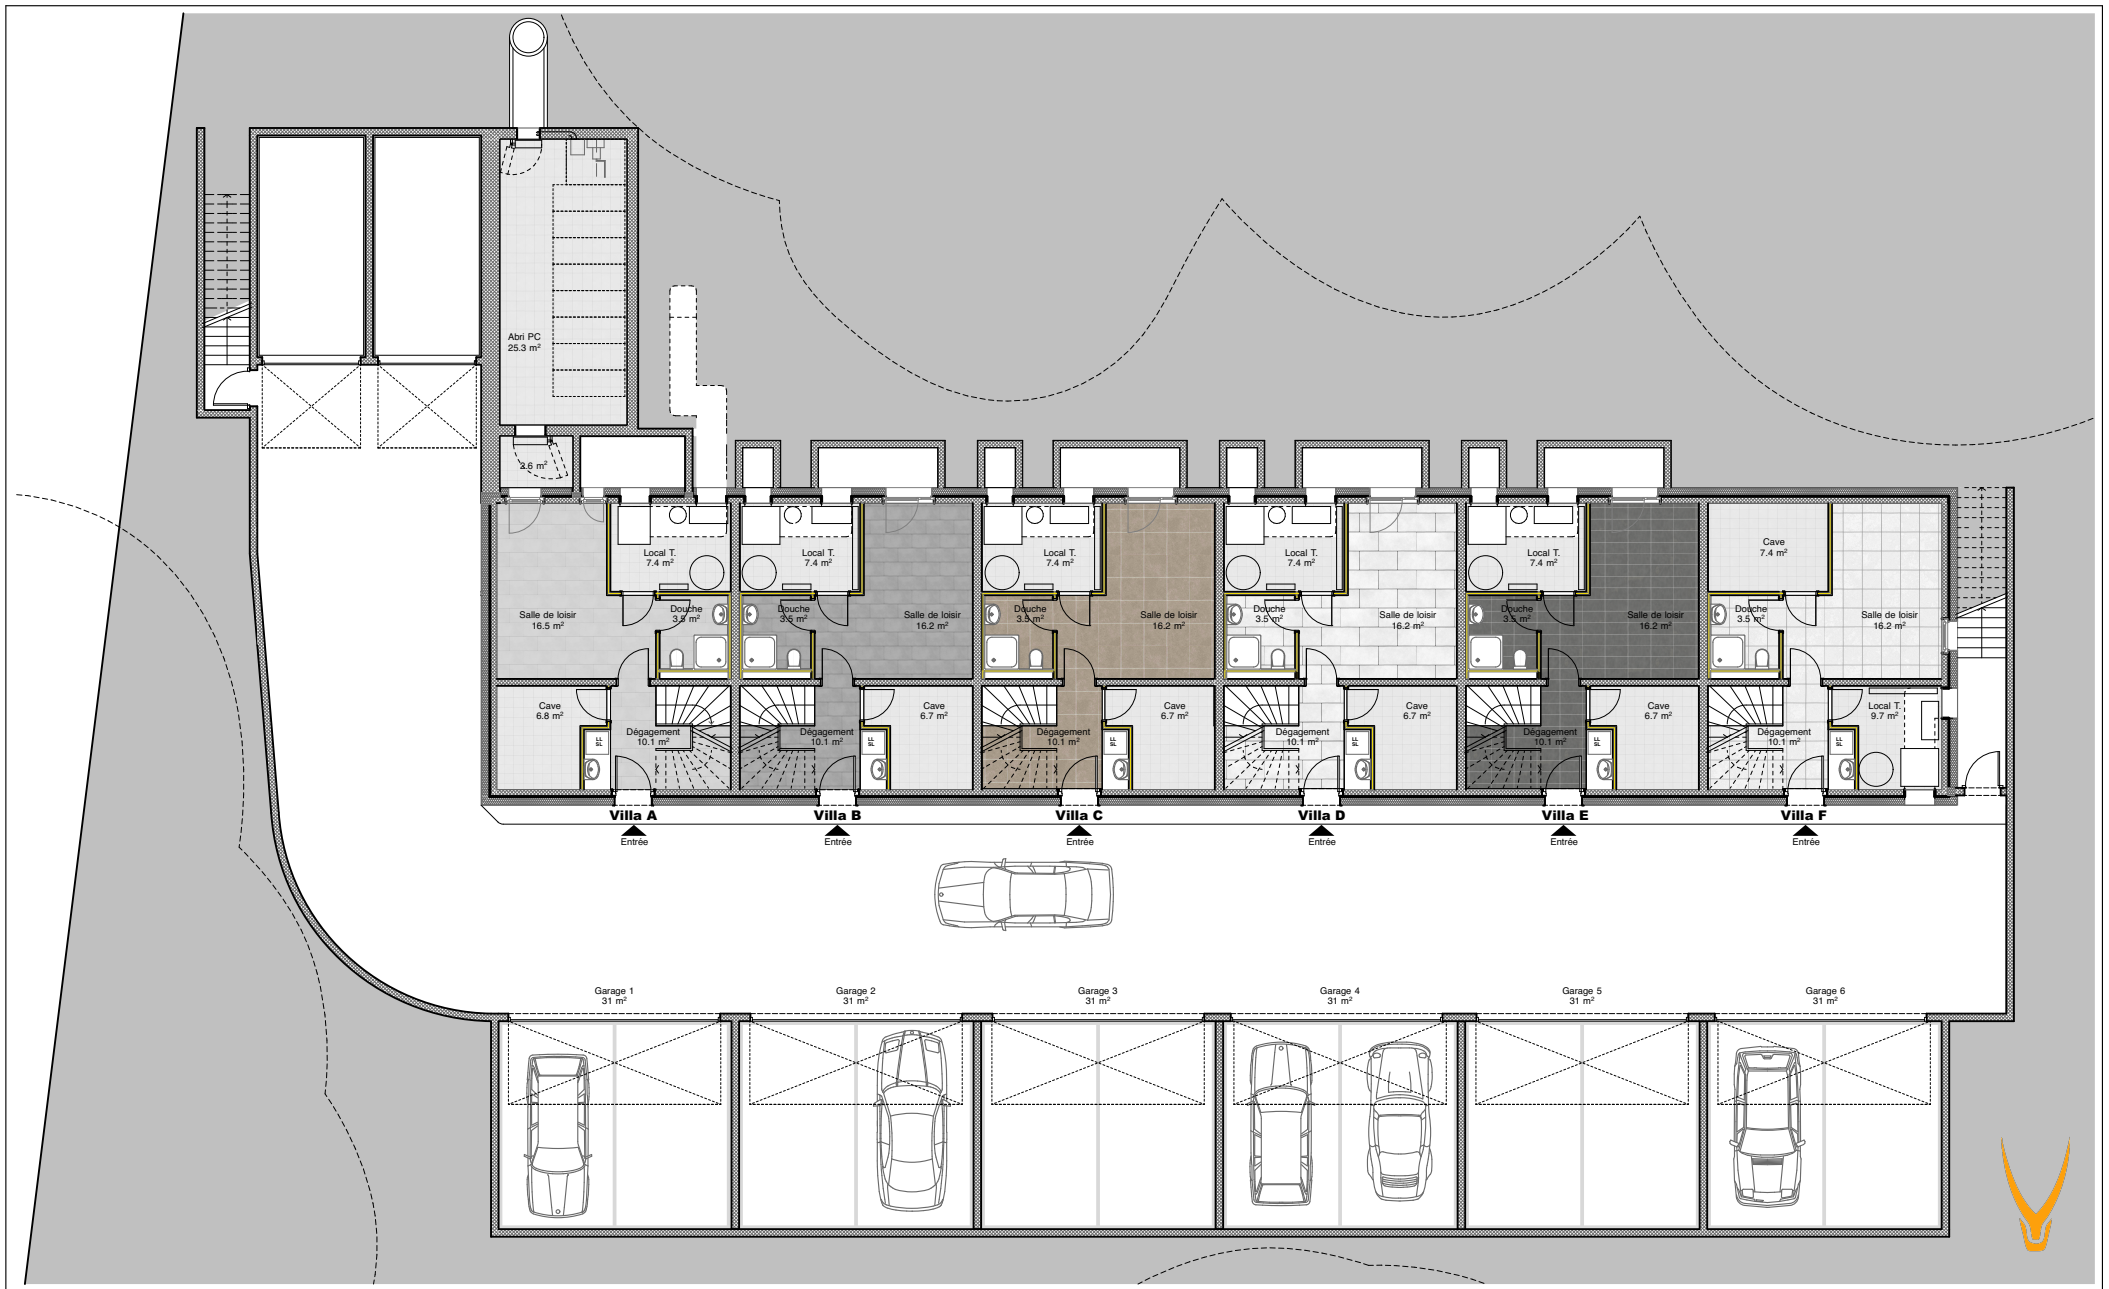

Résidence
PIVERTS 11
 - Thônex -

Sous-sol
 échelle 1 : 200

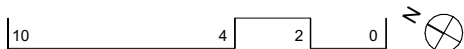



Résidence

PIVERTS 11

- Thônex -

Rez-de-chaussée

échelle 1 : 200

10

4

2

0



IMMO - V -



Résidence PIVERTS 11

- Thônex -

Etage

échelle 1 : 200


10

4

2

0



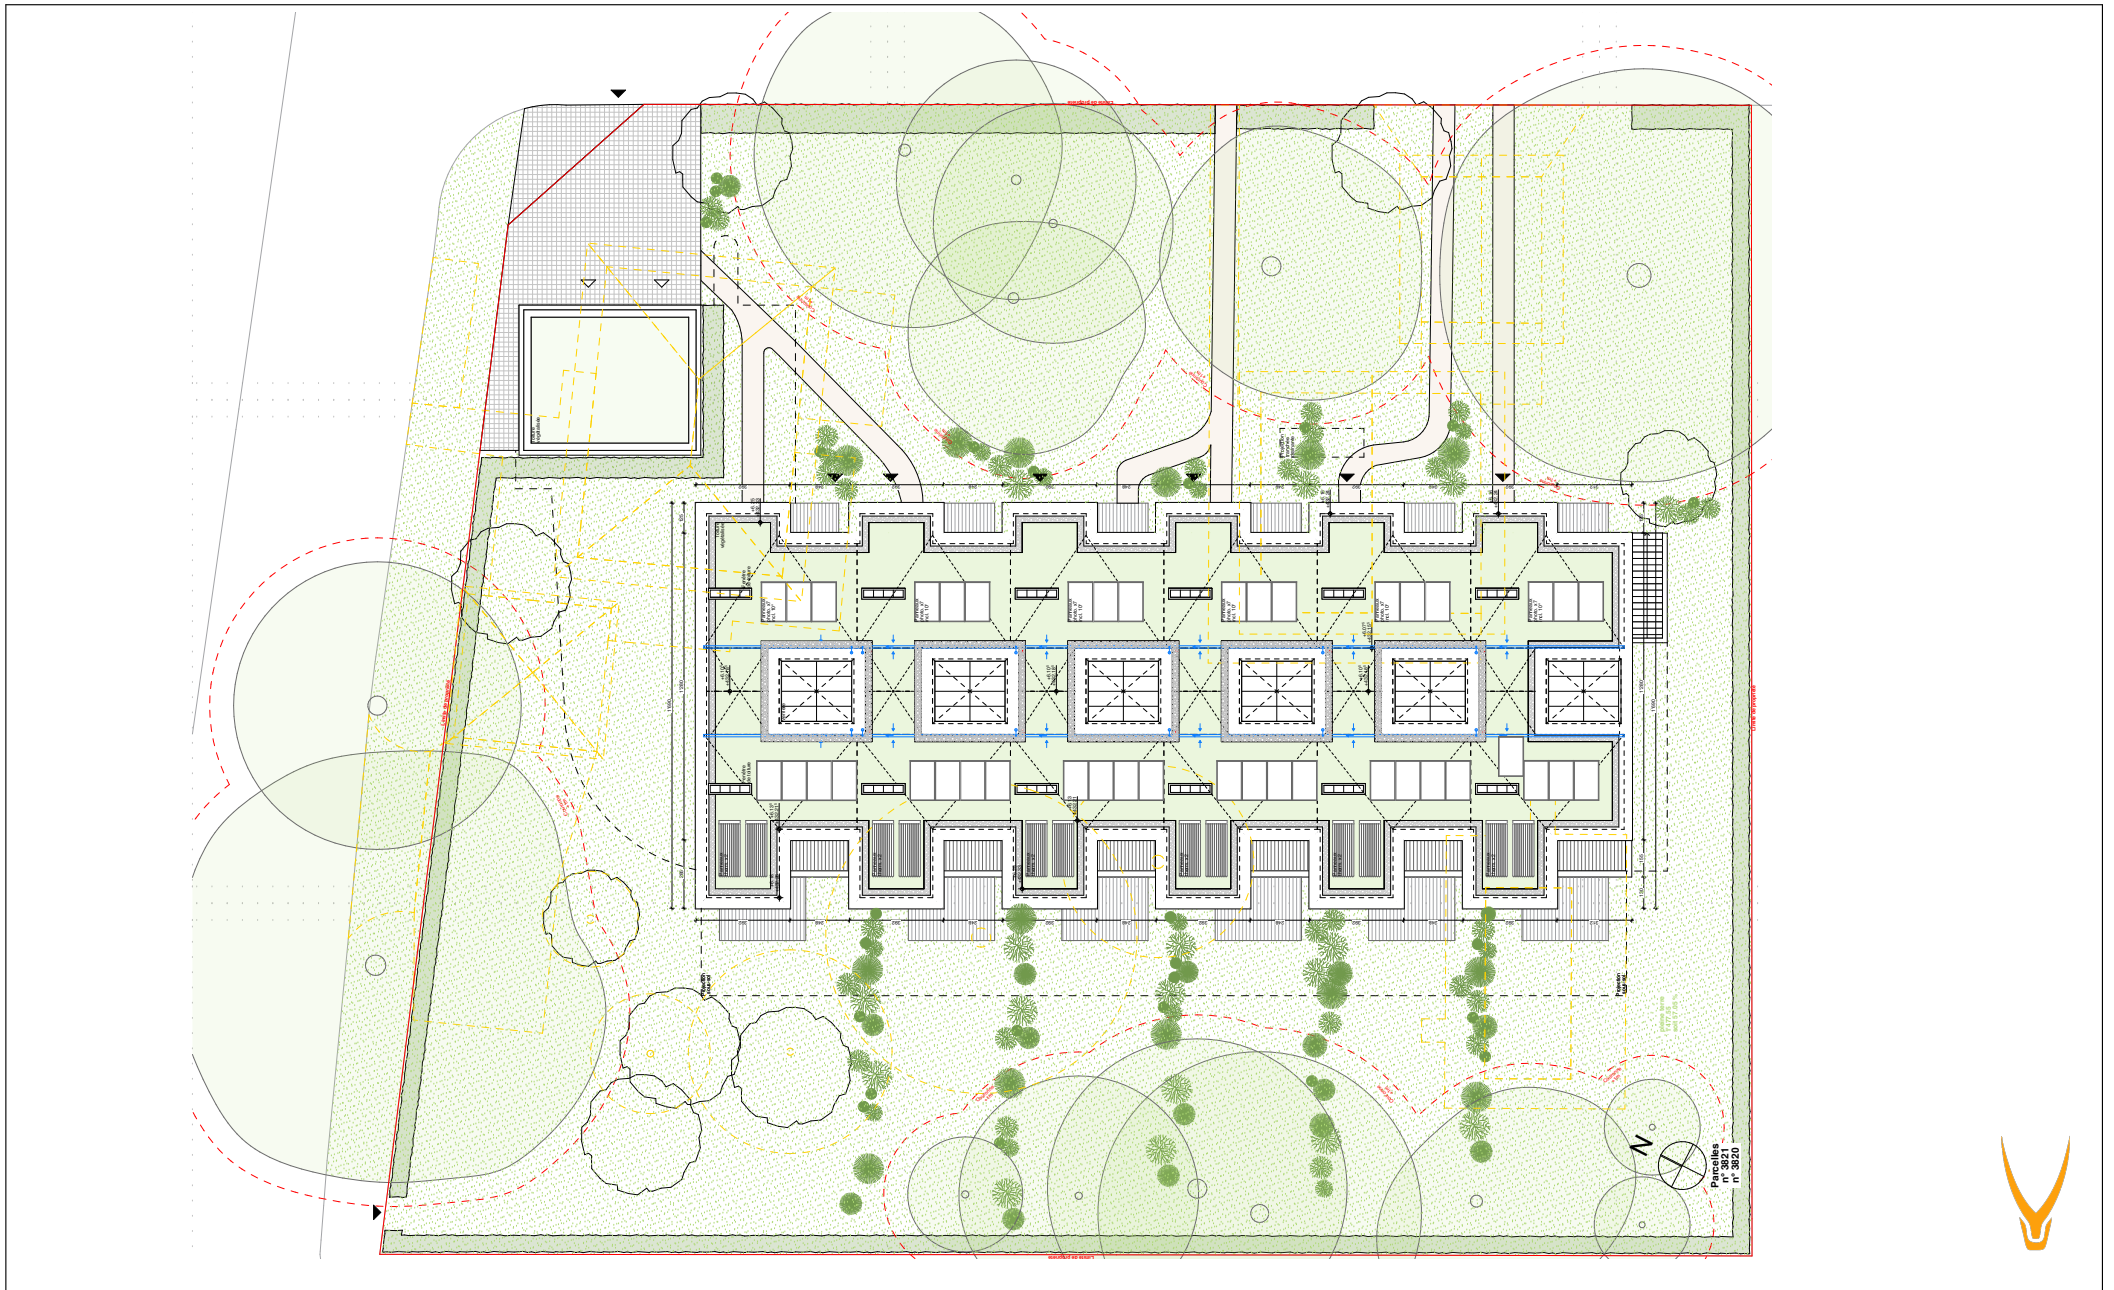

Résidence
PIVERTS 11
- Thônex -

Toiture / Situation
échelle : Sans



Résidence
PIVERTS II
- Thônex -



CARACTÉRISTIQUES VILLA B

SURFACE NET : 180.00 M2





SURFACE PPE : 190.00 M2

PARKING SOUS TERRAIN (BOX) 50'000.- PIÈCE

JARDIN PRIVATIVE : 307.10 M2

LIBRE CHOIX SUR LES FINITIONS

2'390'000.- CHF

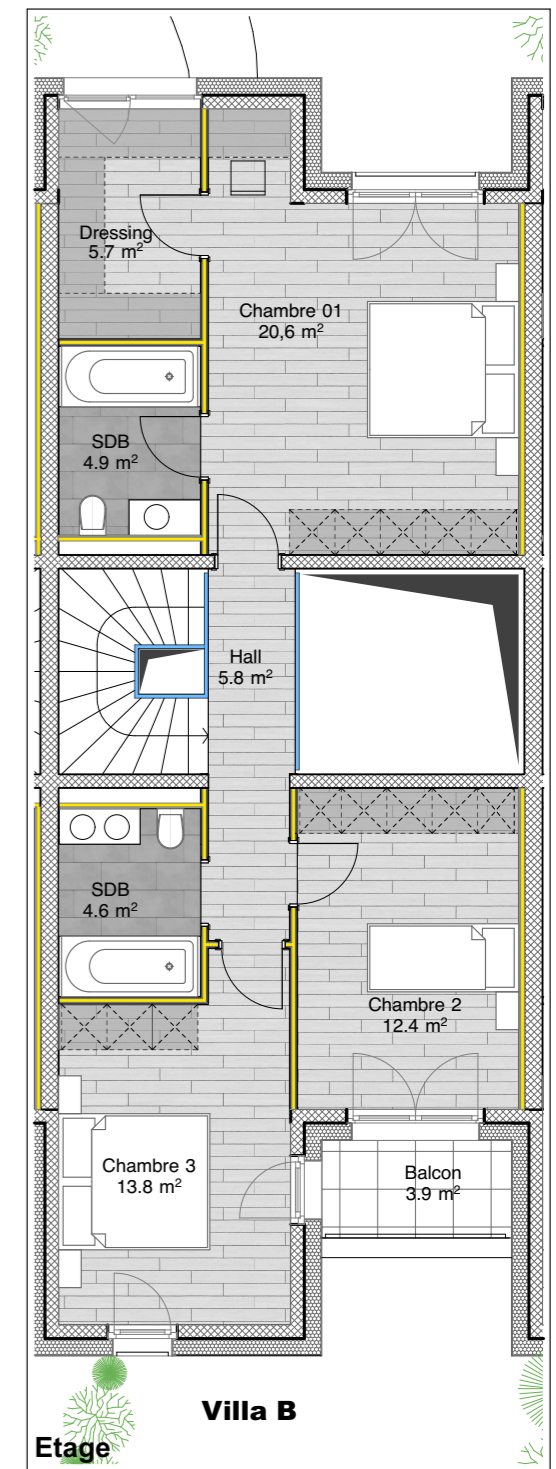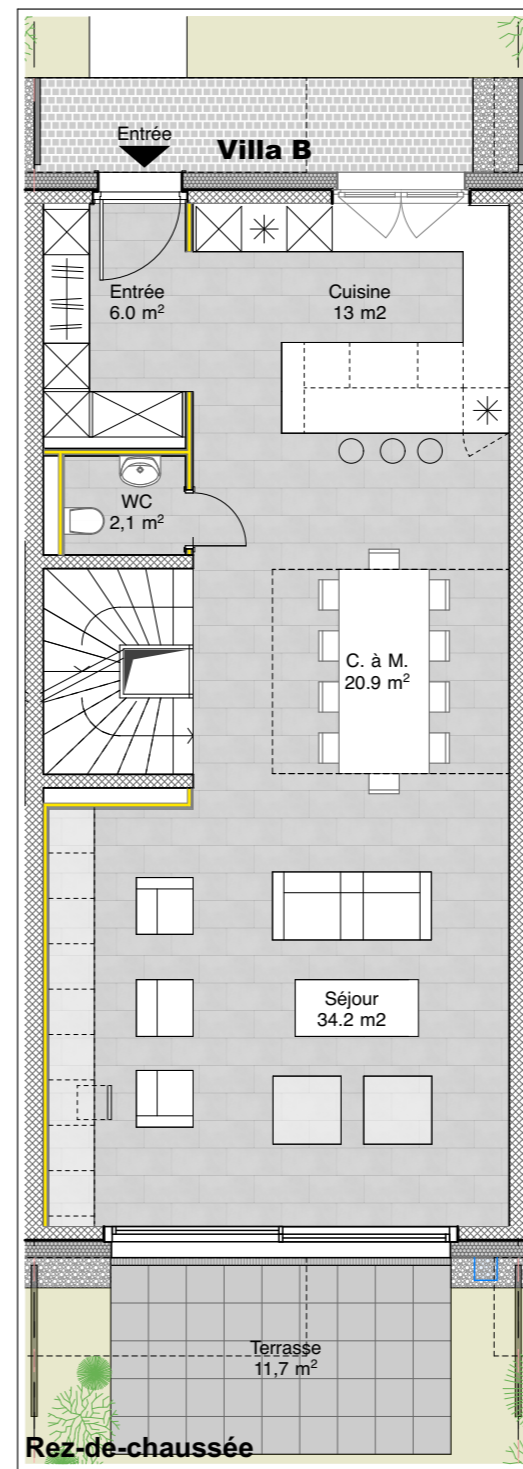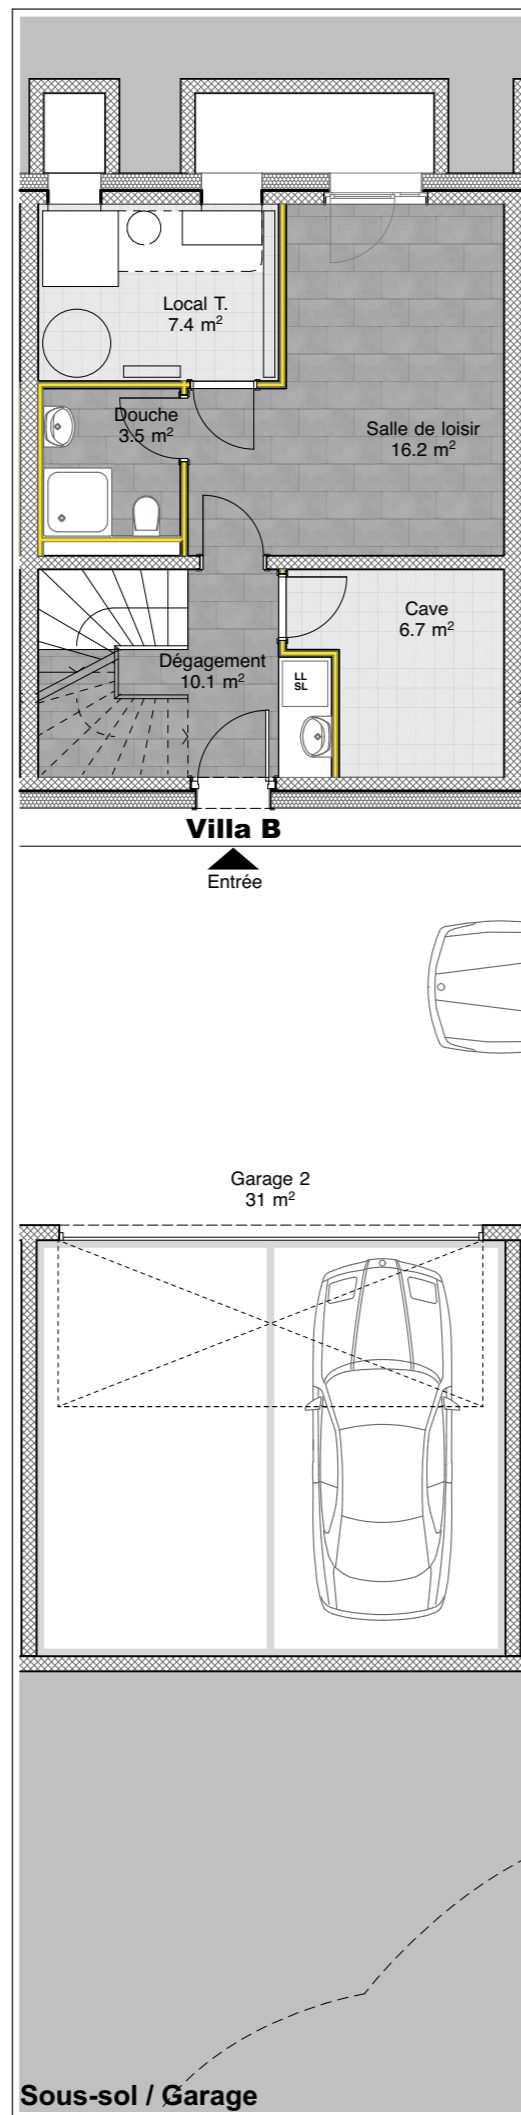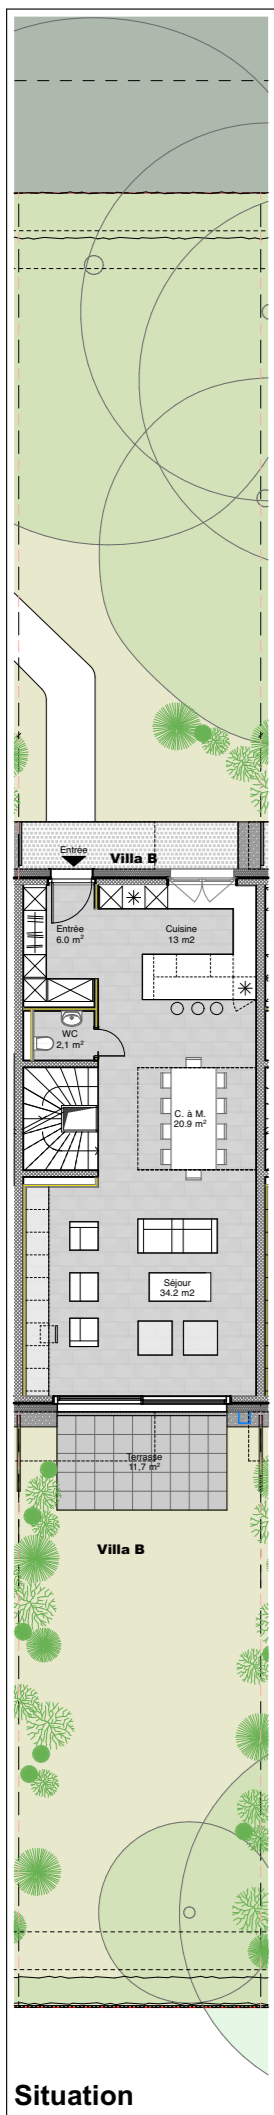





Villa B
Surface brut : 180 m²
Surfaces caves : 14.1 m²
Balcon : 4.5 m²
Terrasse : 19.1 m²
Surface pondérée : 190.0 m²

échelle 1 : 100

5 2 1 0



Résidence
PIVERTS 11
- Thônex -

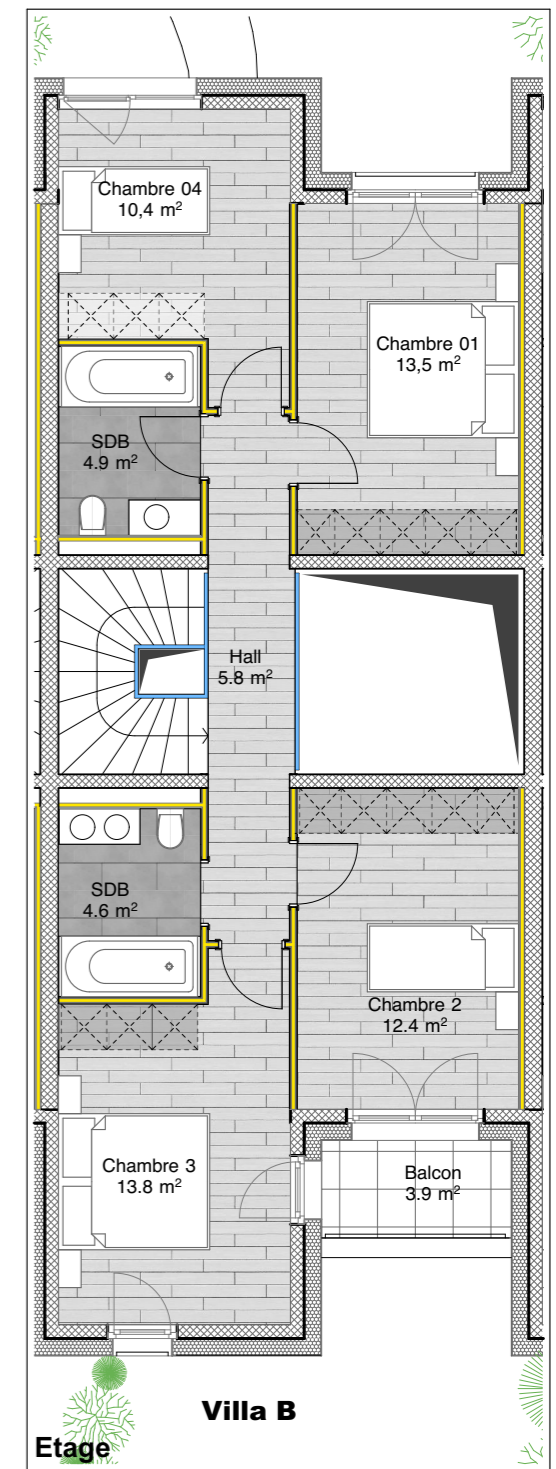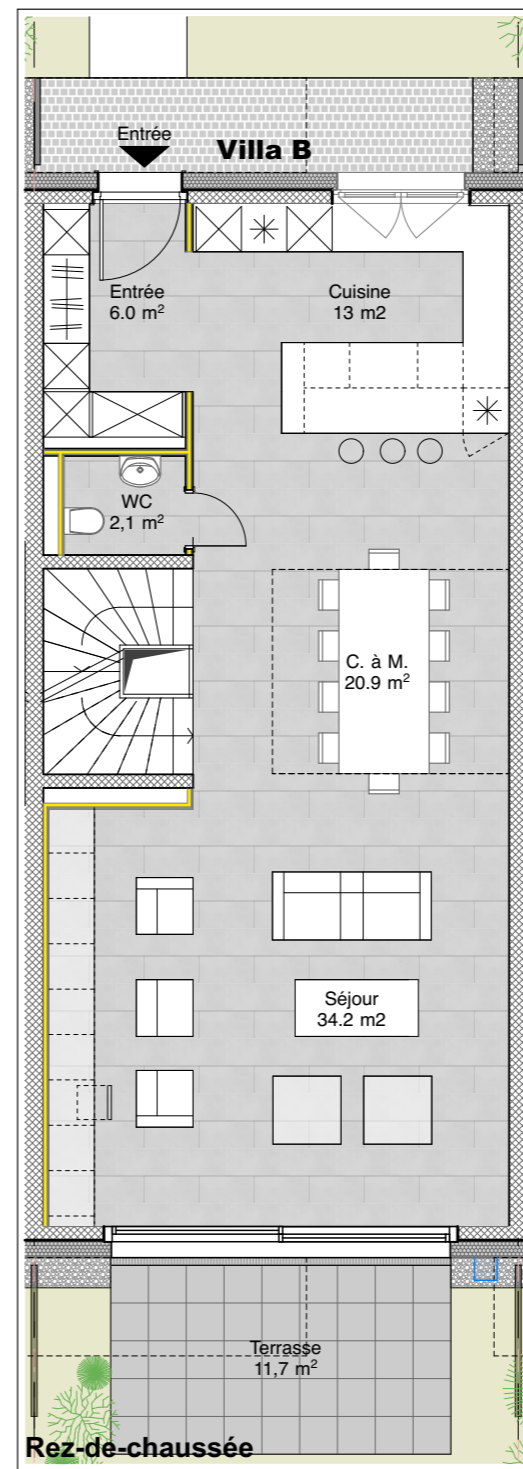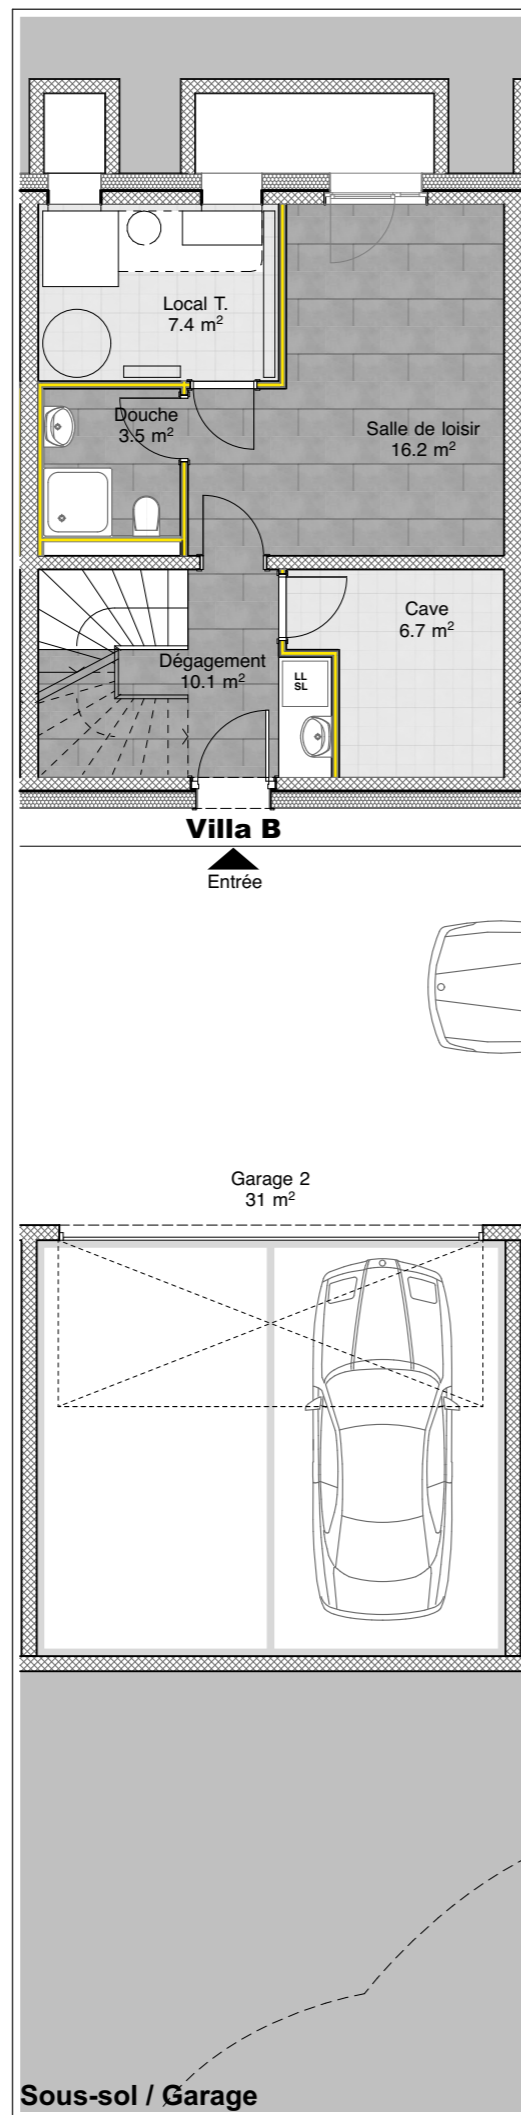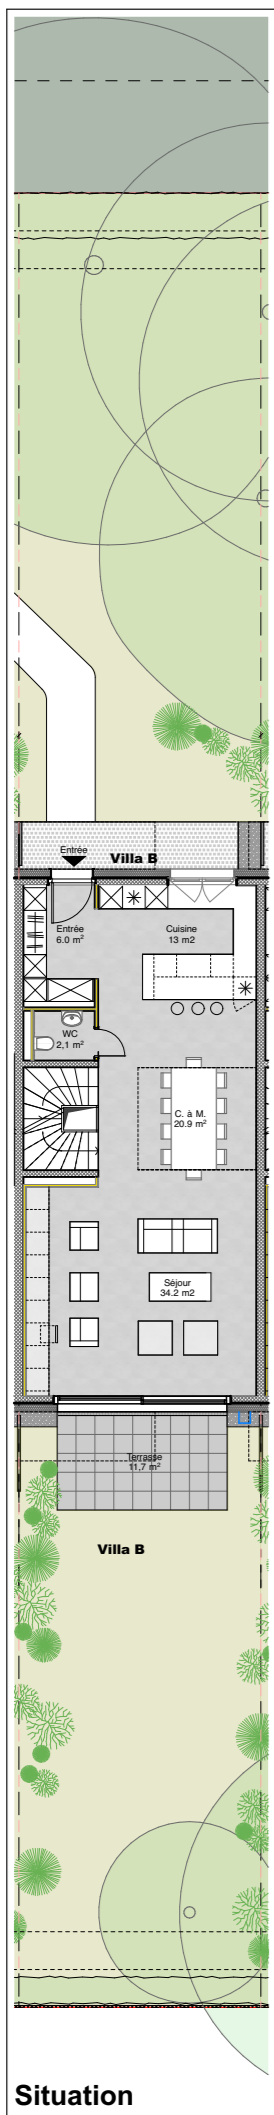


Résidence
PIVERTS II
 - Thônex -

Villa B
 Surface brut : 180 m²
 Surfaces caves : 14.1 m²
 Balcon : 4.5 m²
 Terrasse : 19.1 m²
 Surface pondérée : 190.0 m²

échelle 1 : 100

5 2 1 0



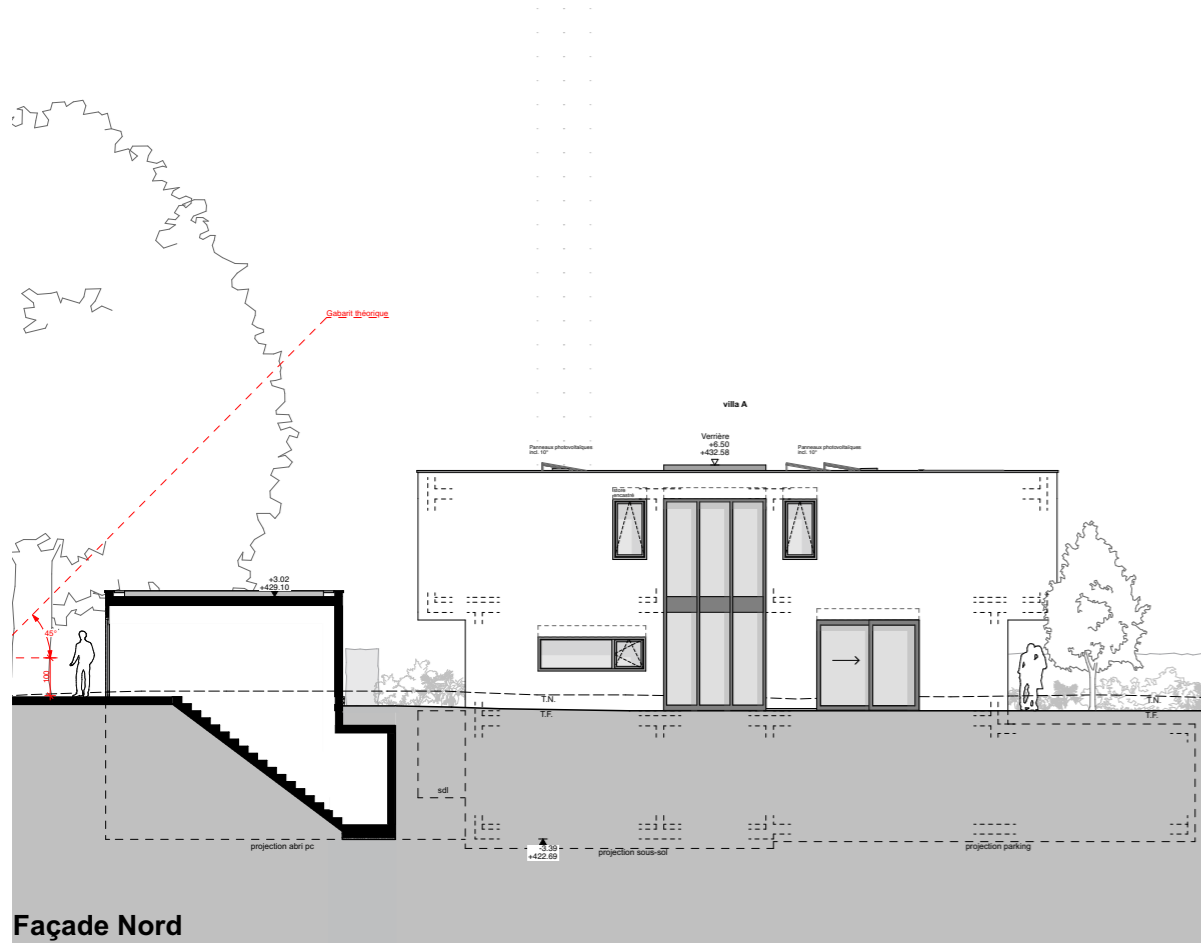


Façade Nord



Façade Ouest



Façade Est

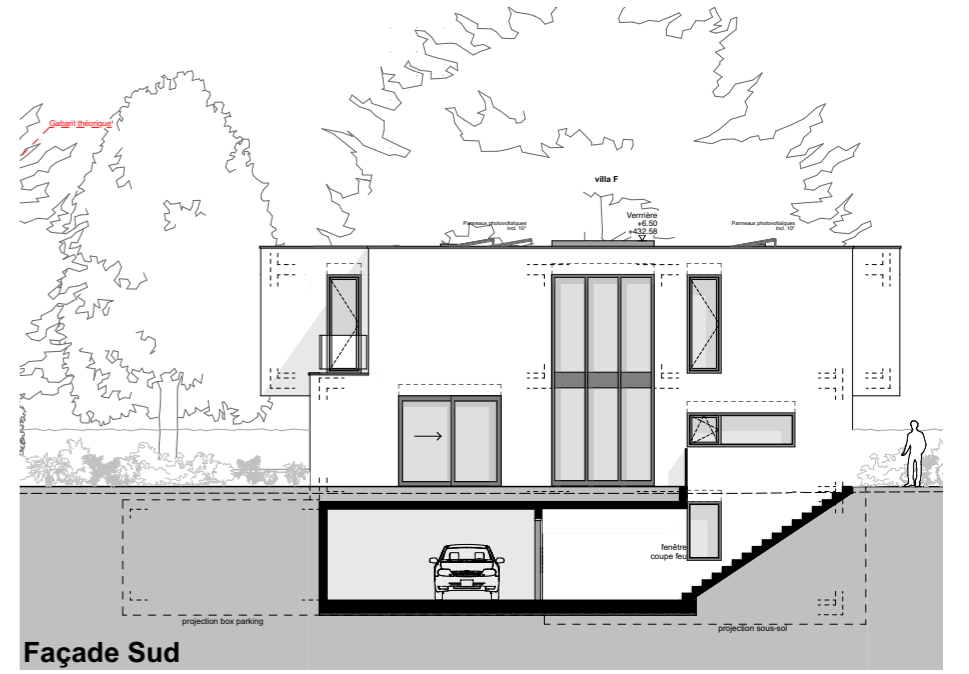

Façade Sud



Image 3D, non contractuel

Résidence
PIVERTS 11
- Thônex -



Image 3D, non contractuel

Résidence
PIVERTS 11
- Thônex -





Image 3D, non contractuel

Résidence
PIVERTS 11
- Thônex -





Image 3D, non contractuel

Résidence
PIVERTS 11
- Thônex -



Image 3D, non contractuel

Résidence
PIVERTS 11
- Thônex -





Image 3D, non contractuel

Résidence
PIVERTS 11
- Thônex -





Image 3D, non contractuel

Résidence
PIVERTS 11
- Thônex -



Image 3D, non contractuel

Résidence
PIVERTS 11
- Thônex -



Image 3D, non contractuel

Résidence
PIVERTS 11
- Thônex -

